




Intervenção Tupã
Expografia e Comunicação Visual - Projeto Executivo

Janeiro | 2026

BUM
MUB

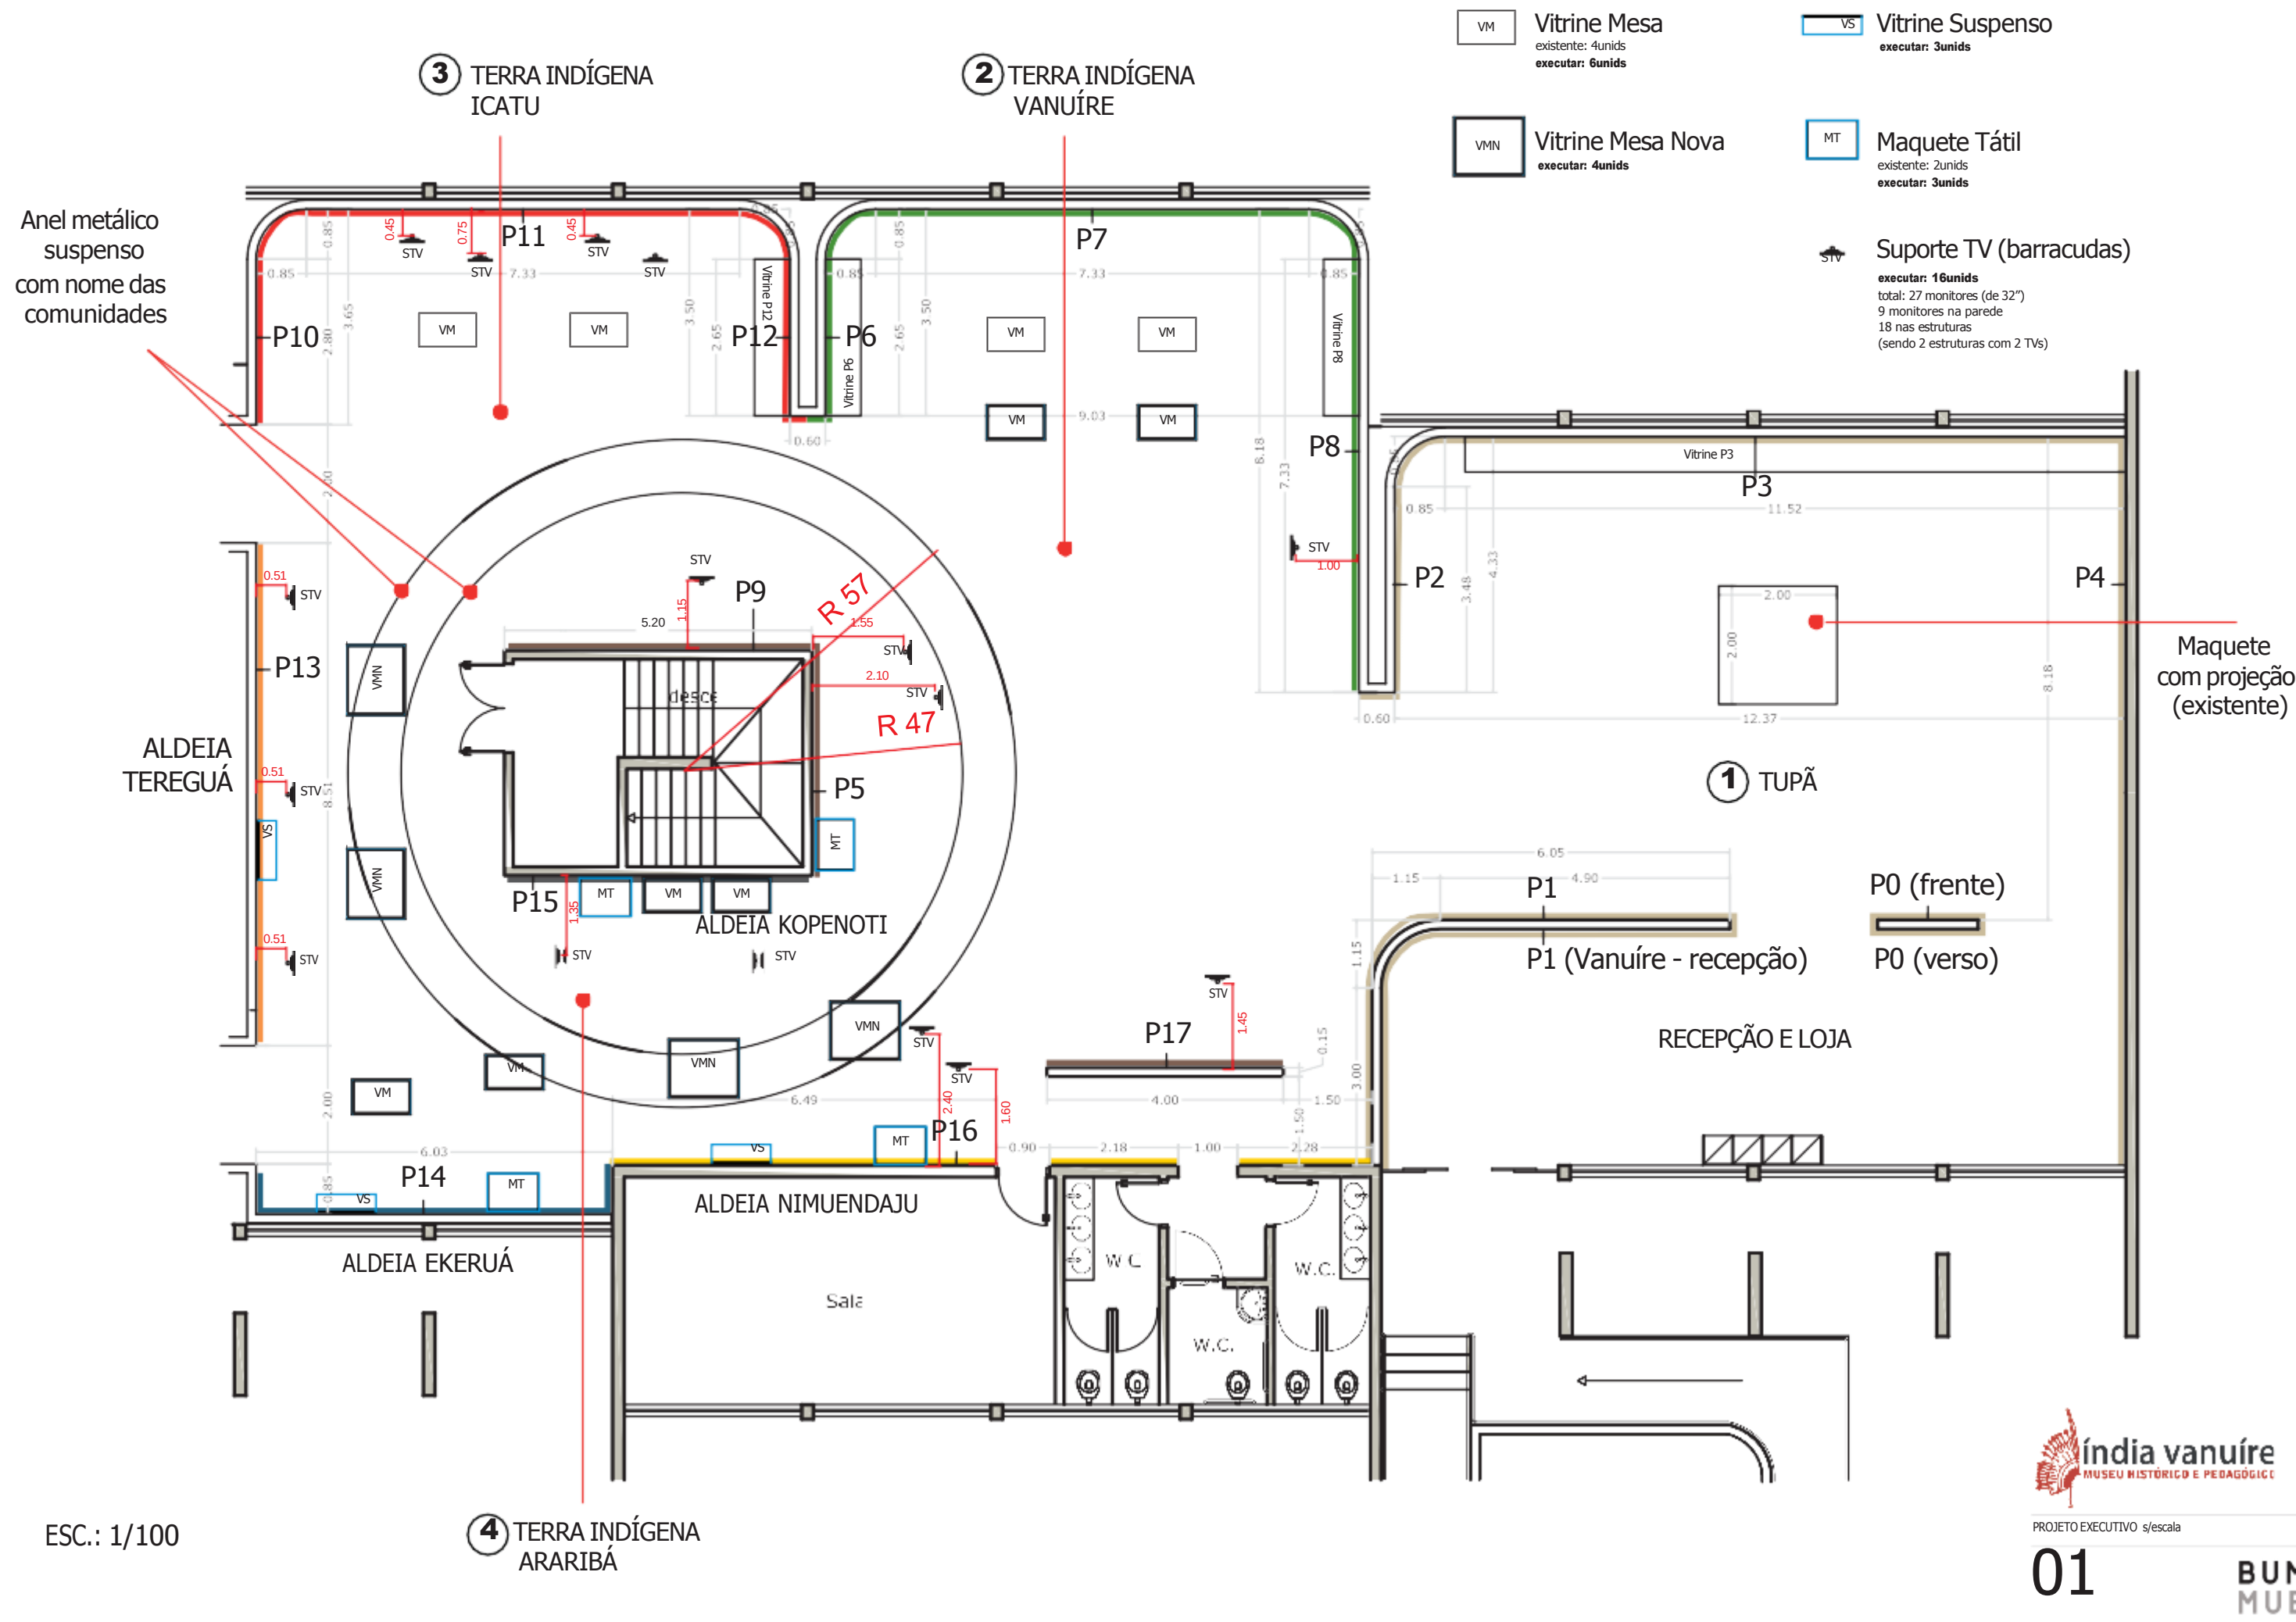

VM Vitrine Mesa
existente: 4unids
executar: 6unids

VS Vitrine Suspenso
executar: 3unids

VMN Vitrine Mesa Nova
executar: 4unids

MT Maquete Tátil
existente: 2unids
executar: 3unids


STV Suporte TV (barracudas)
executar: 16unids
total: 27 monitores (de 32")
9 monitores na parede
18 nas estruturas
(sendo 2 estruturas com 2 TVs)

Anel metálico suspenso com nome das comunidades

Maquete com projeção (existente)


ESC.: 1/100

PAREDES

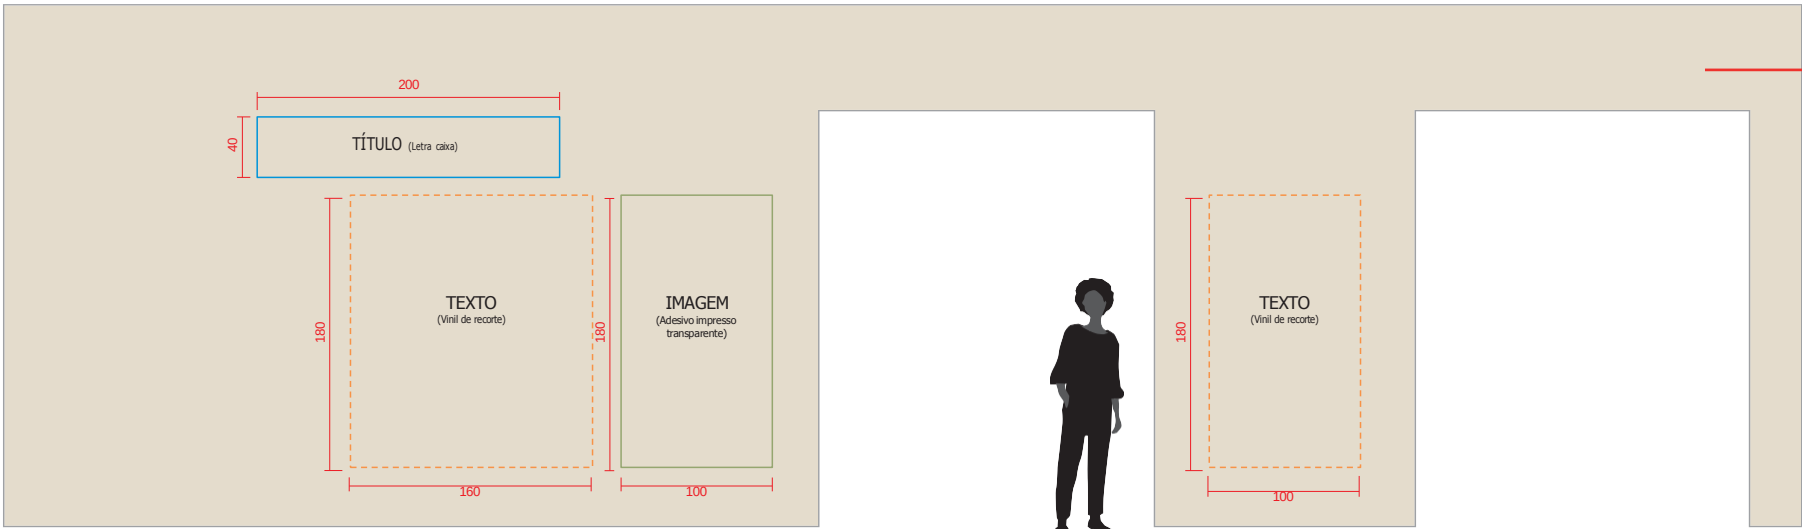



Pintura: Látex Acrílica Acetinada.
Cor Suvinil Ráfia

P1 (verso - recepção)

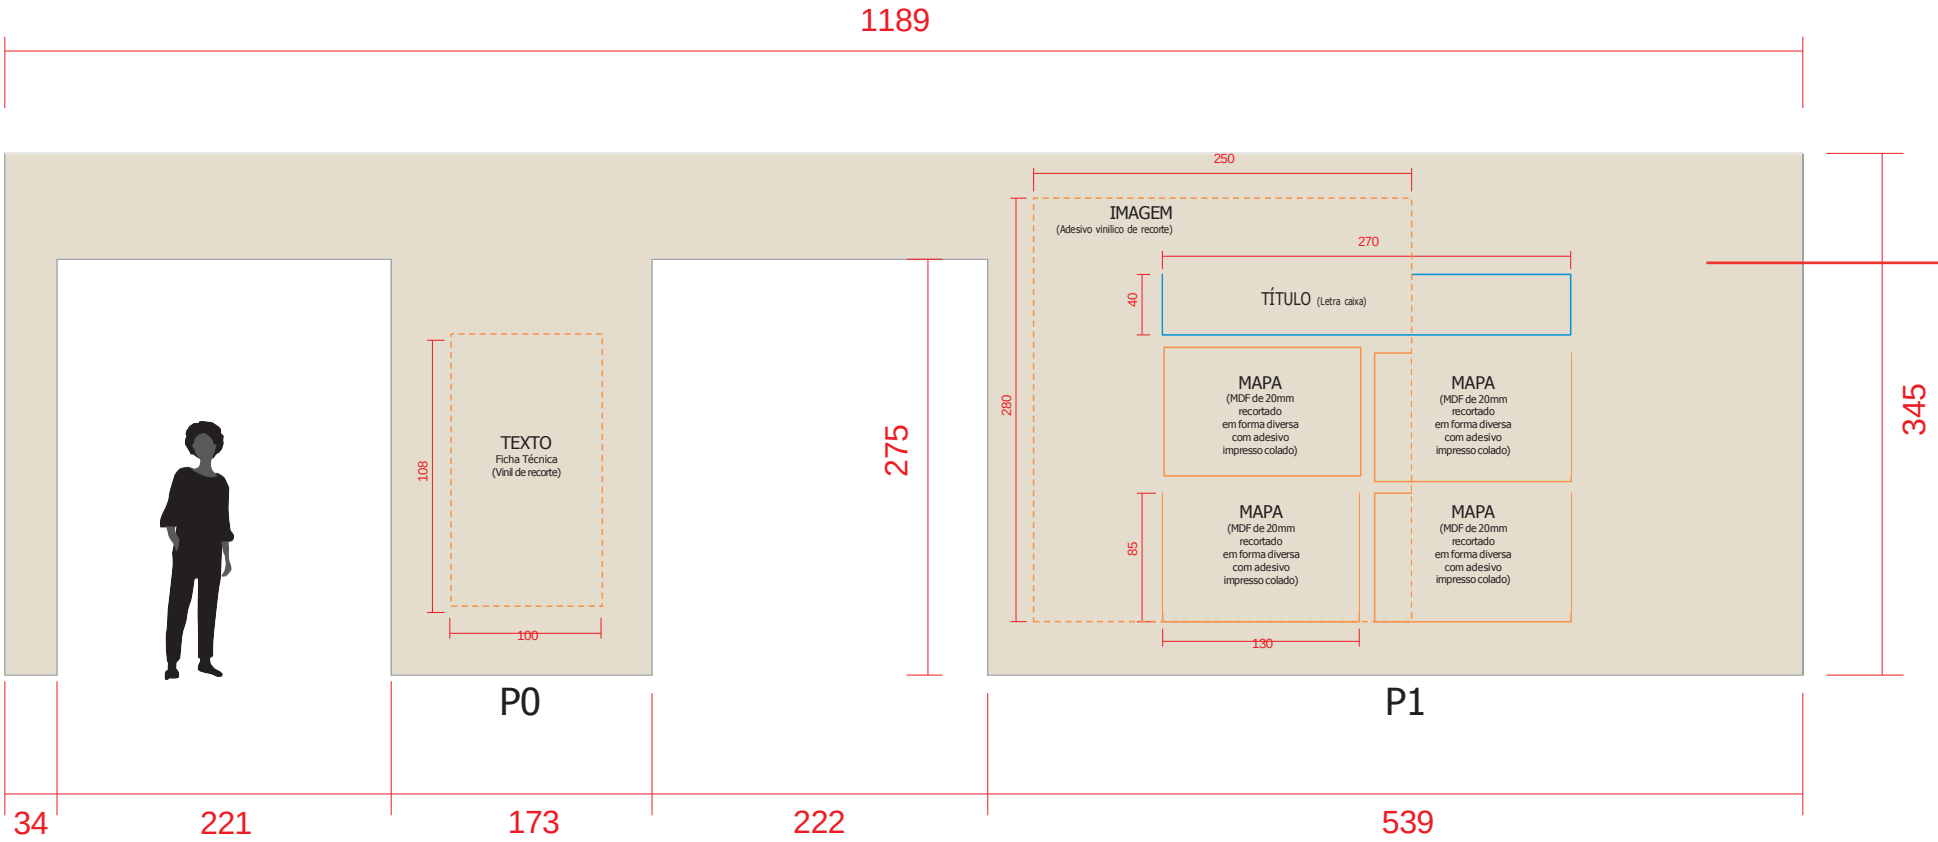


Pintura: Látex Acrílica Acetinada.
Cor Suvinil Ráfia


PAREDES

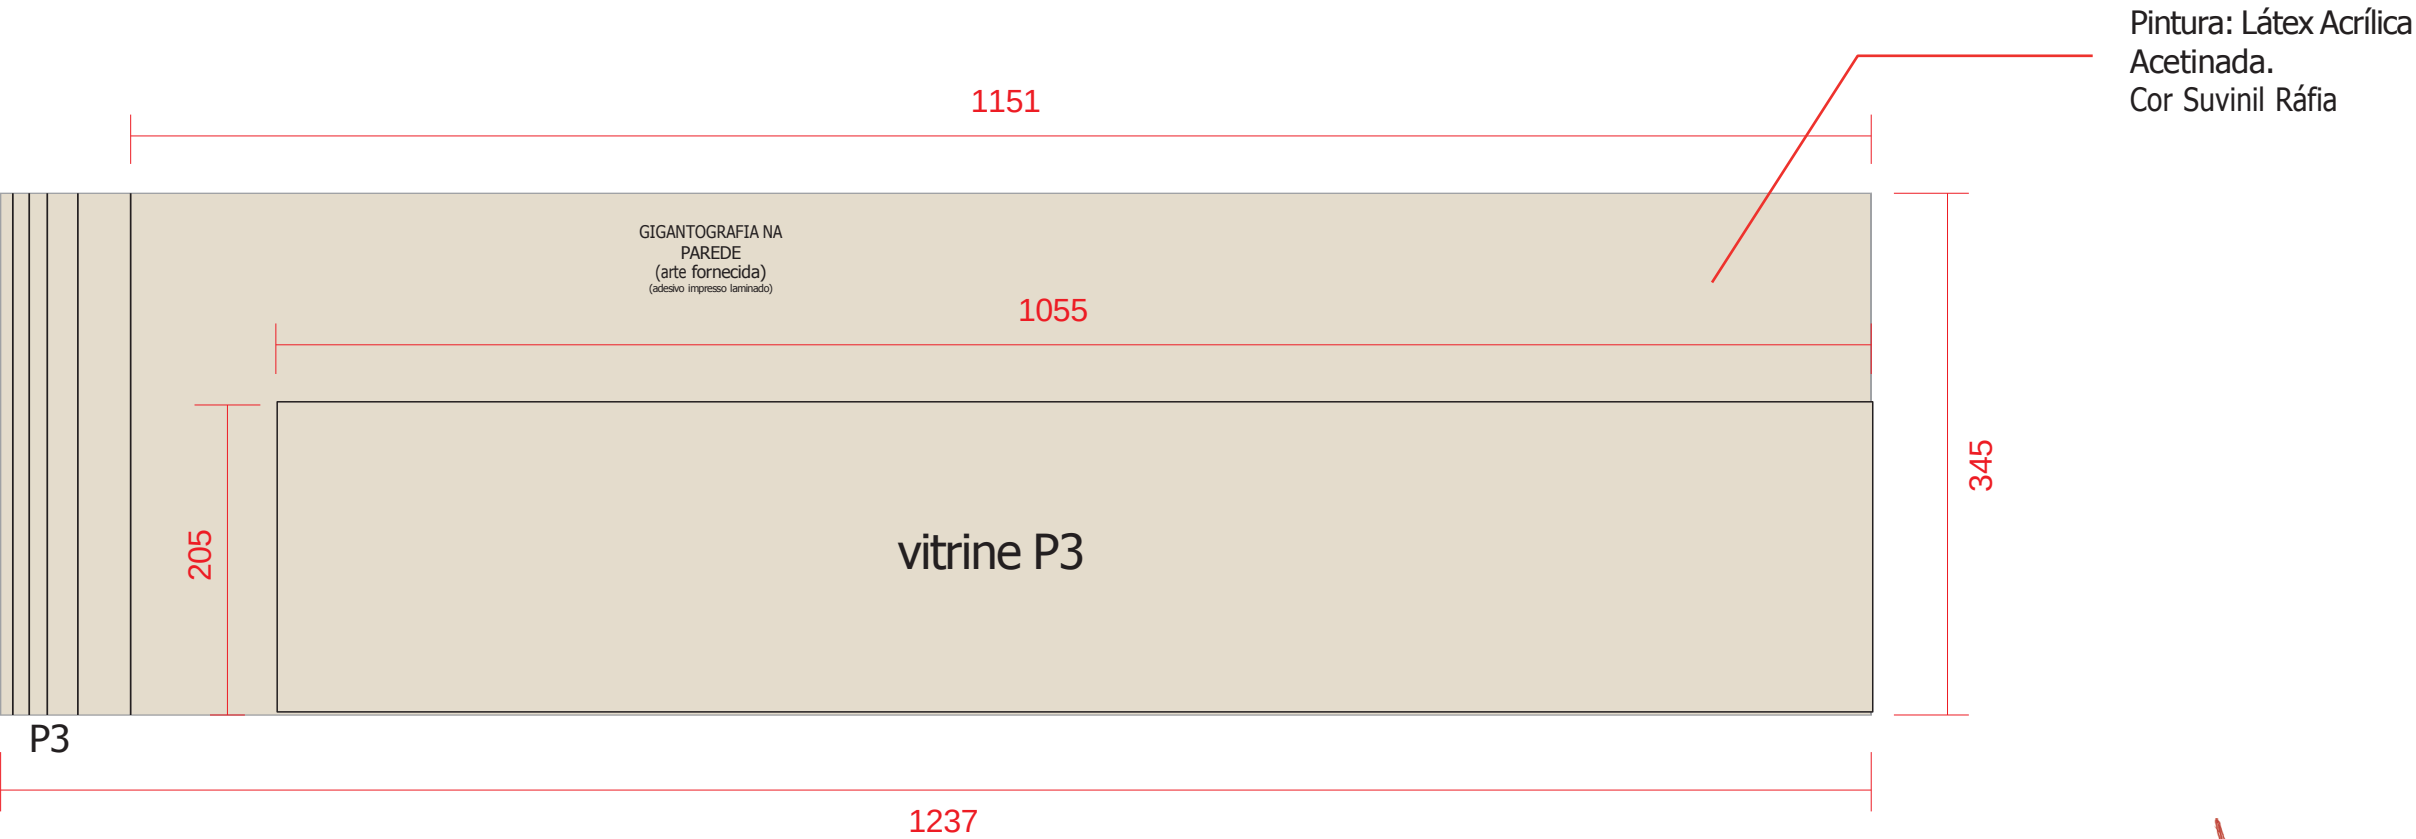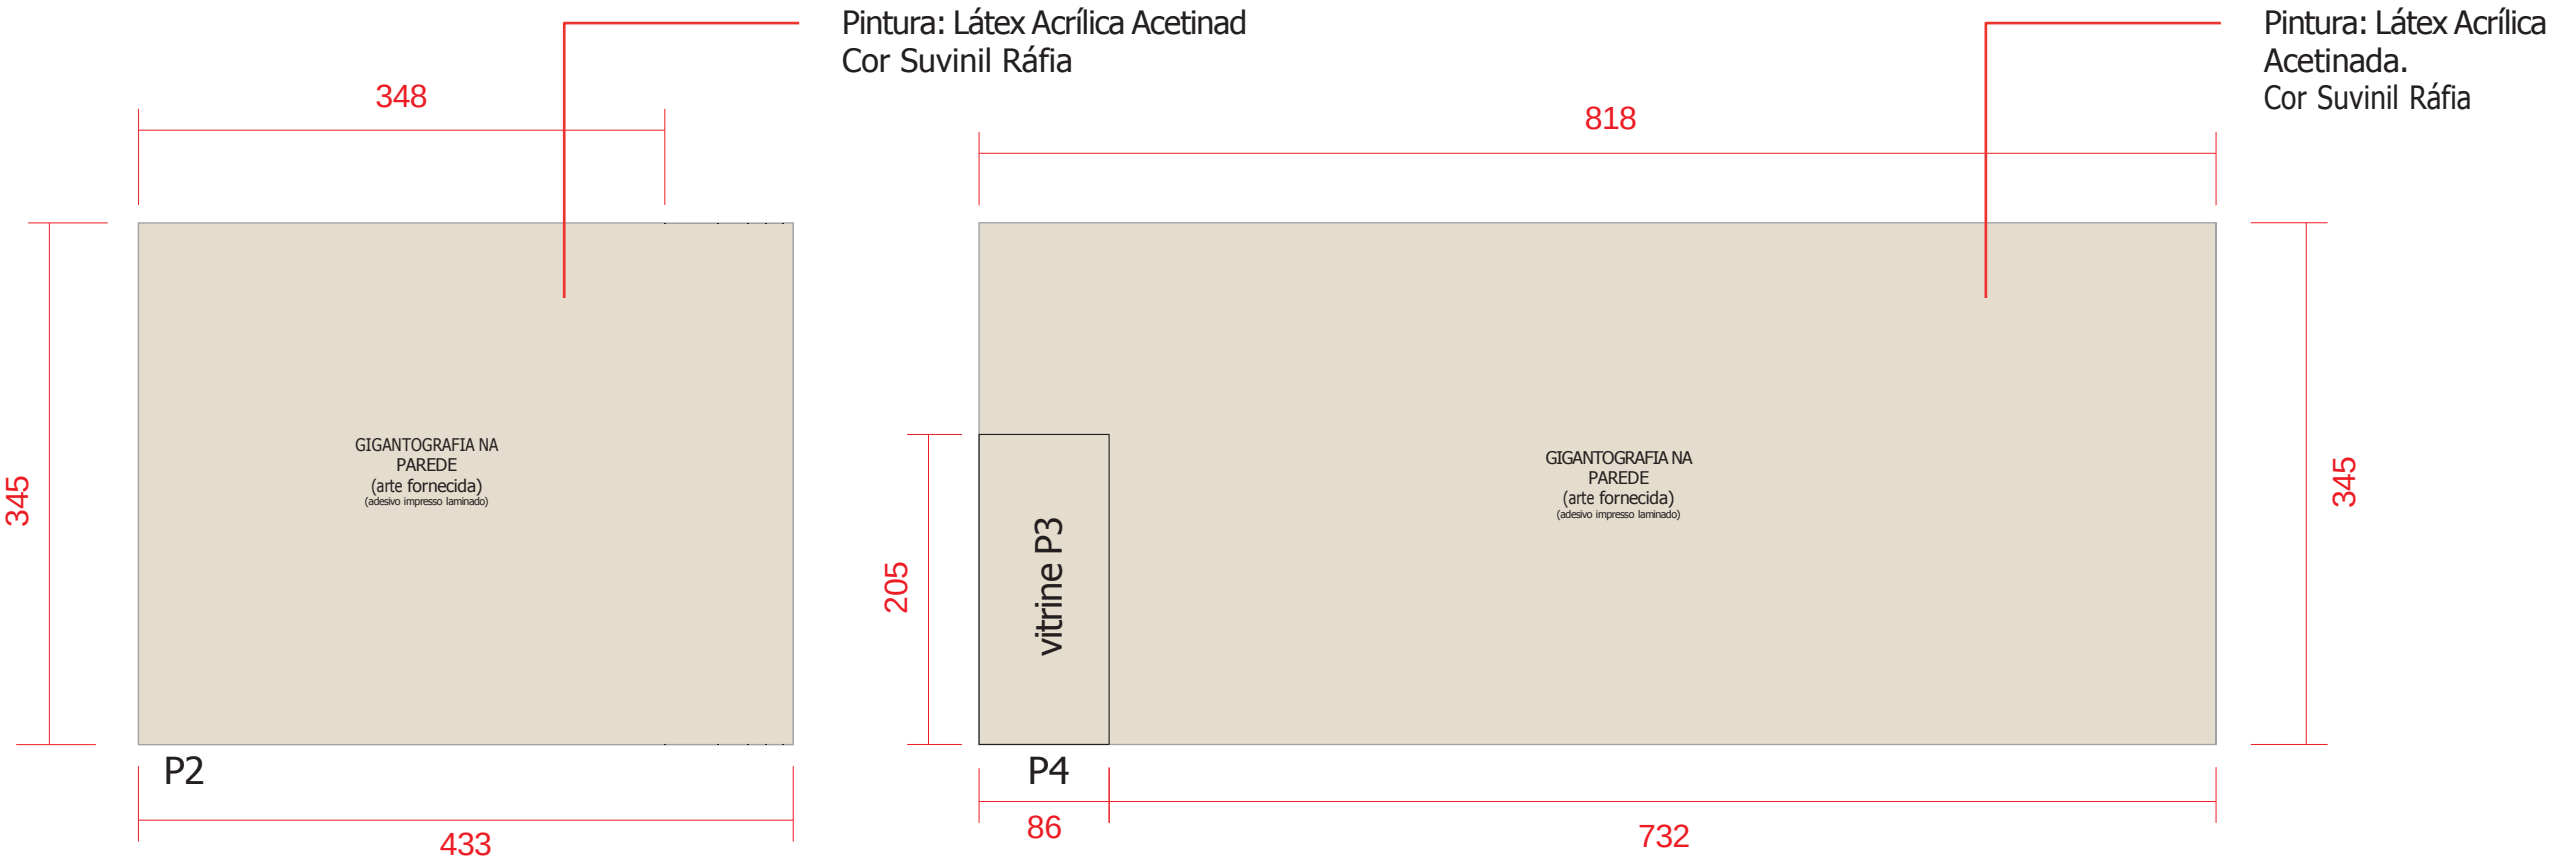


PAREDES

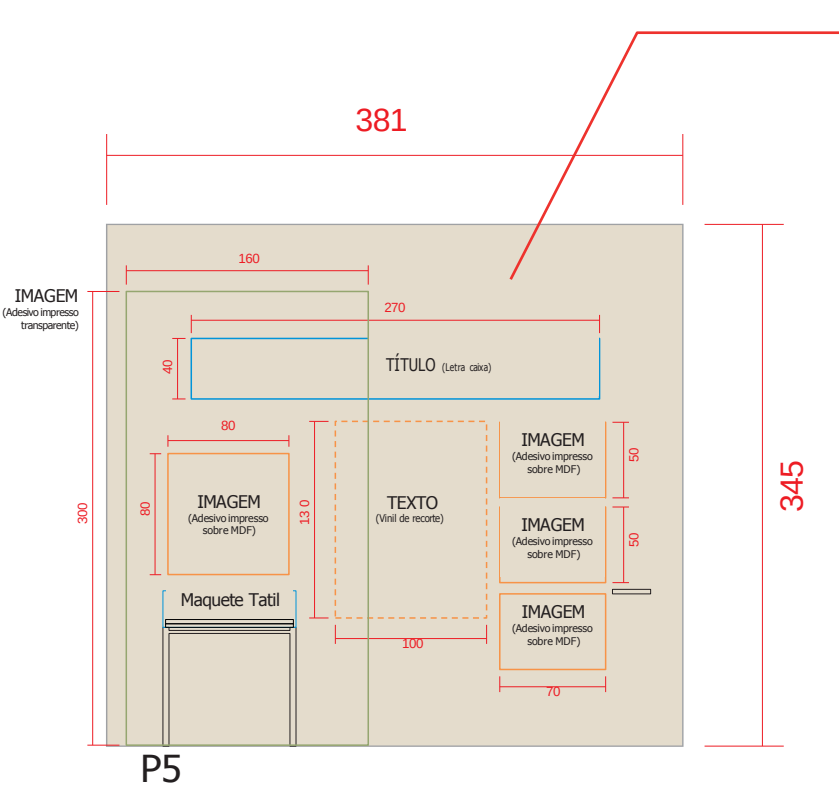

Pintura: Látex Acrílica
Acetinada.
Cor Suvinil Ráfia




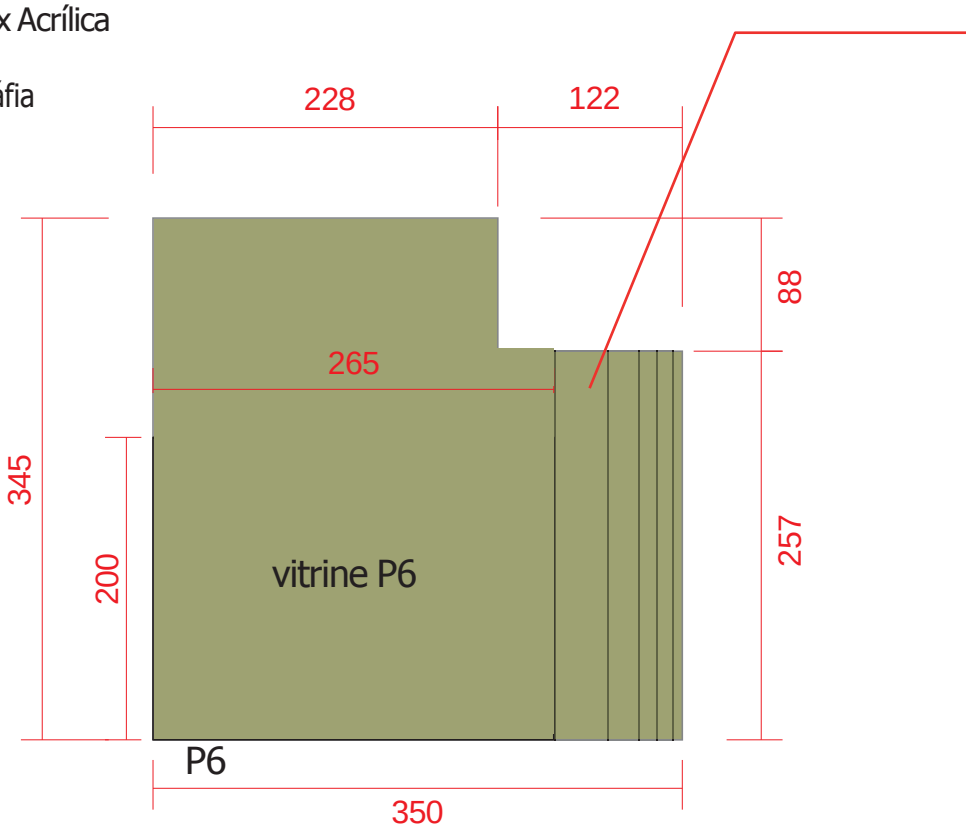


Pintura: Látex Acrílica
Acetinada.
Cor Suvinil Pássaro Silvestre




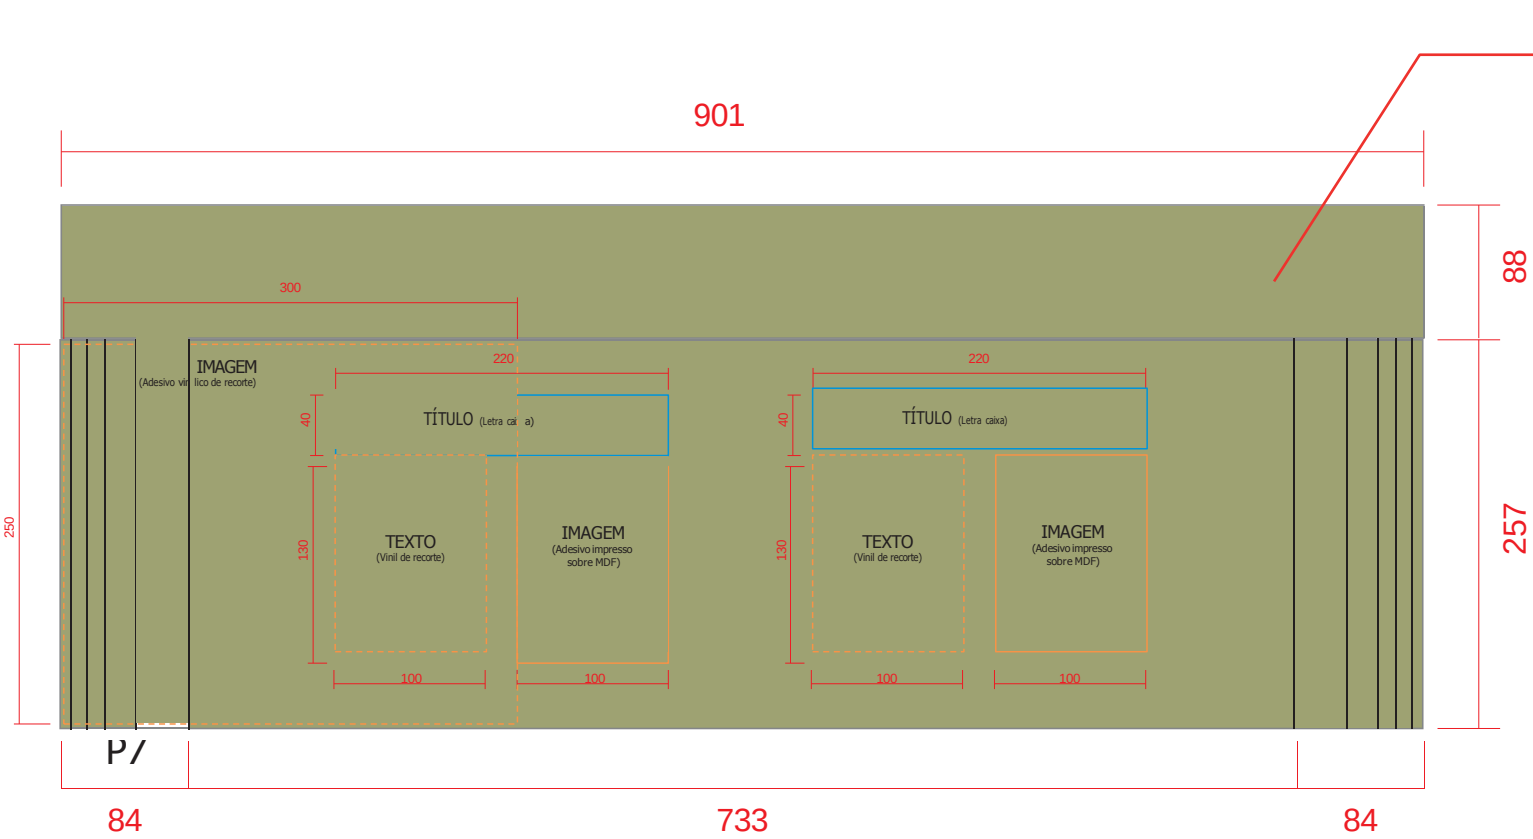


Pintura: Látex Acrílica
Acetinada.
Cor Suvinil Pássaro Silvestre


PAREDES

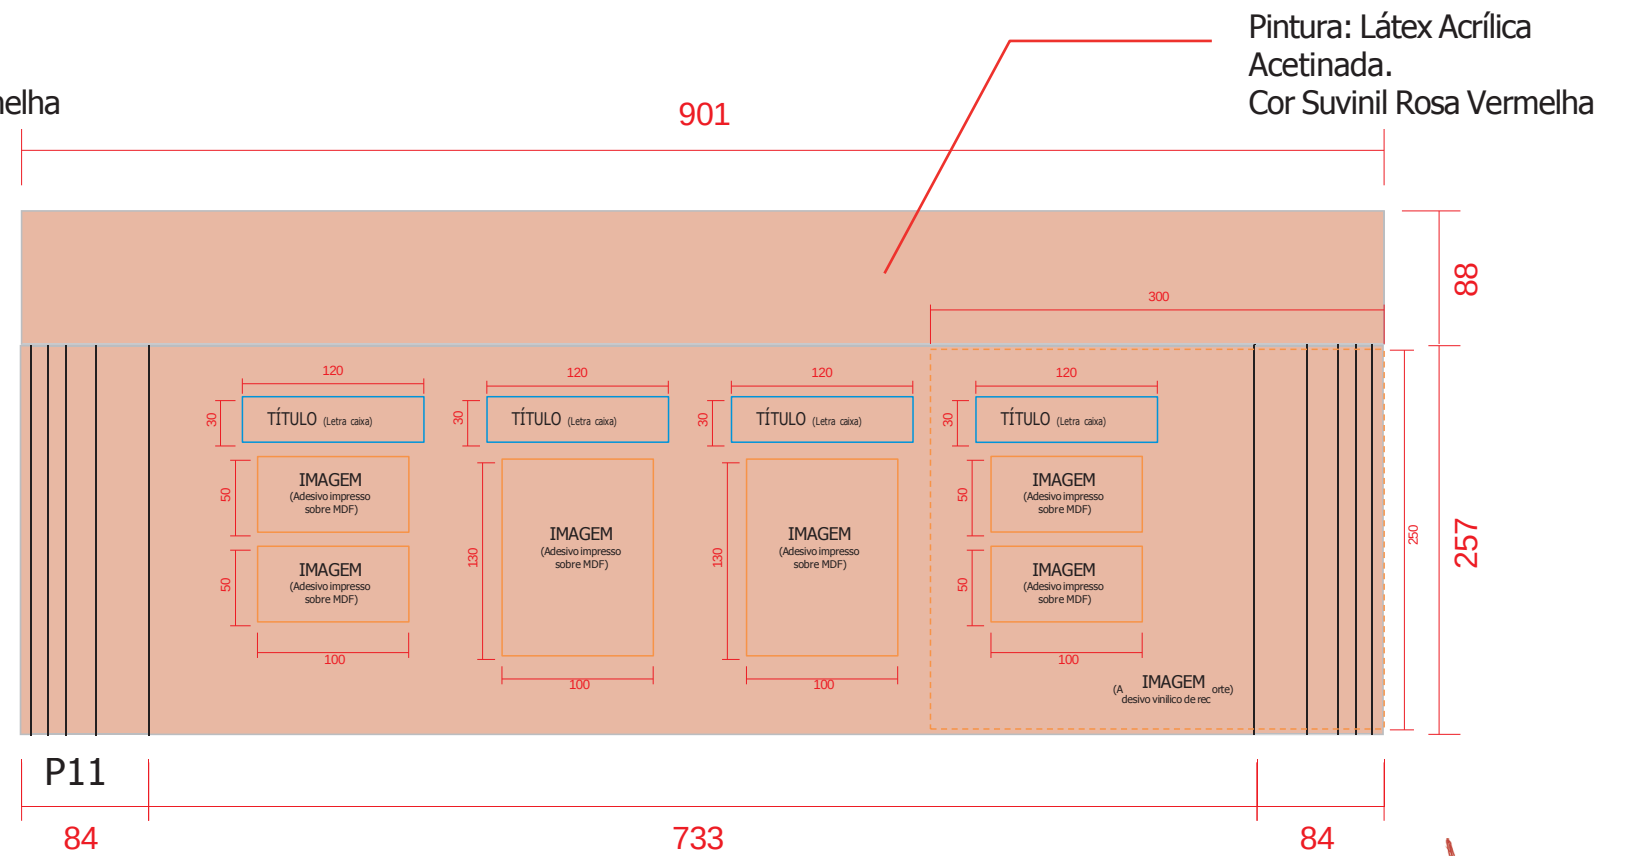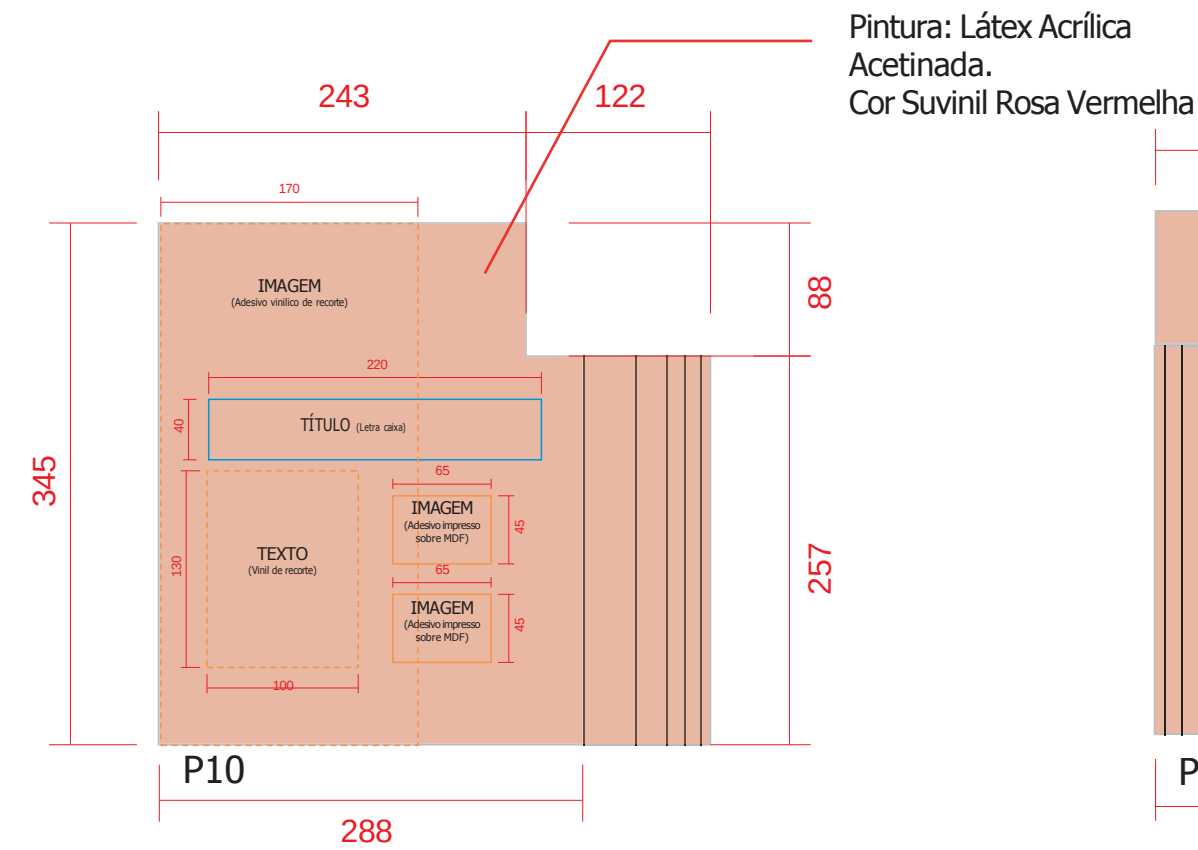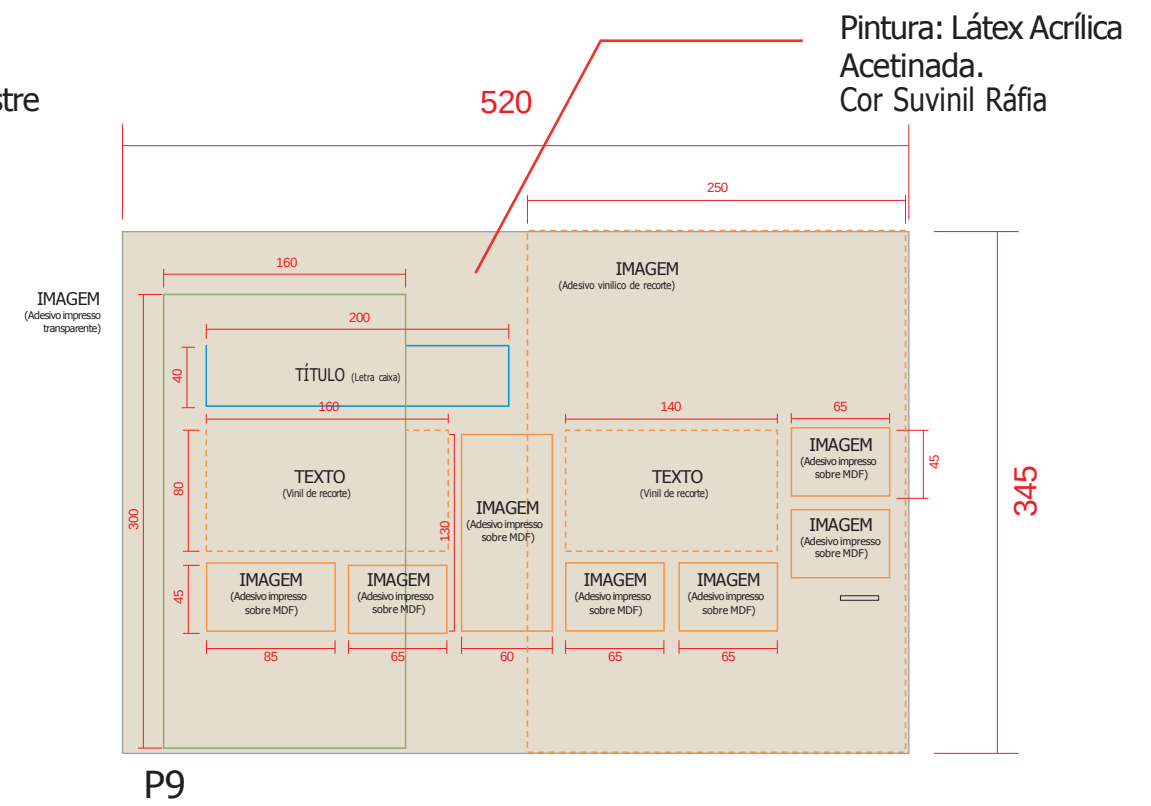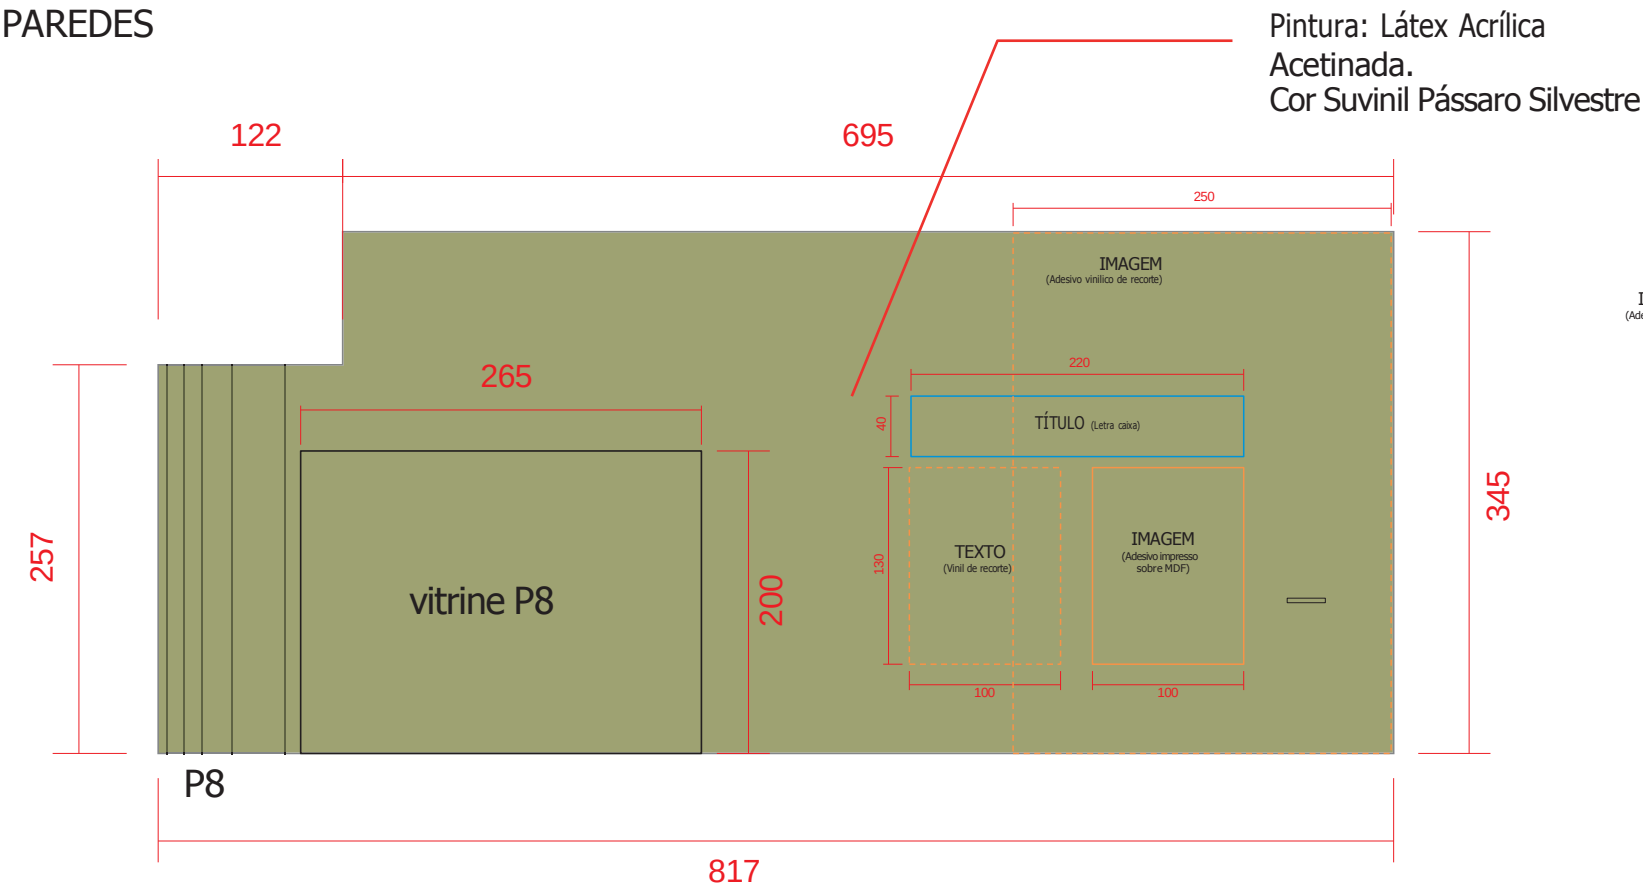

PAREDES

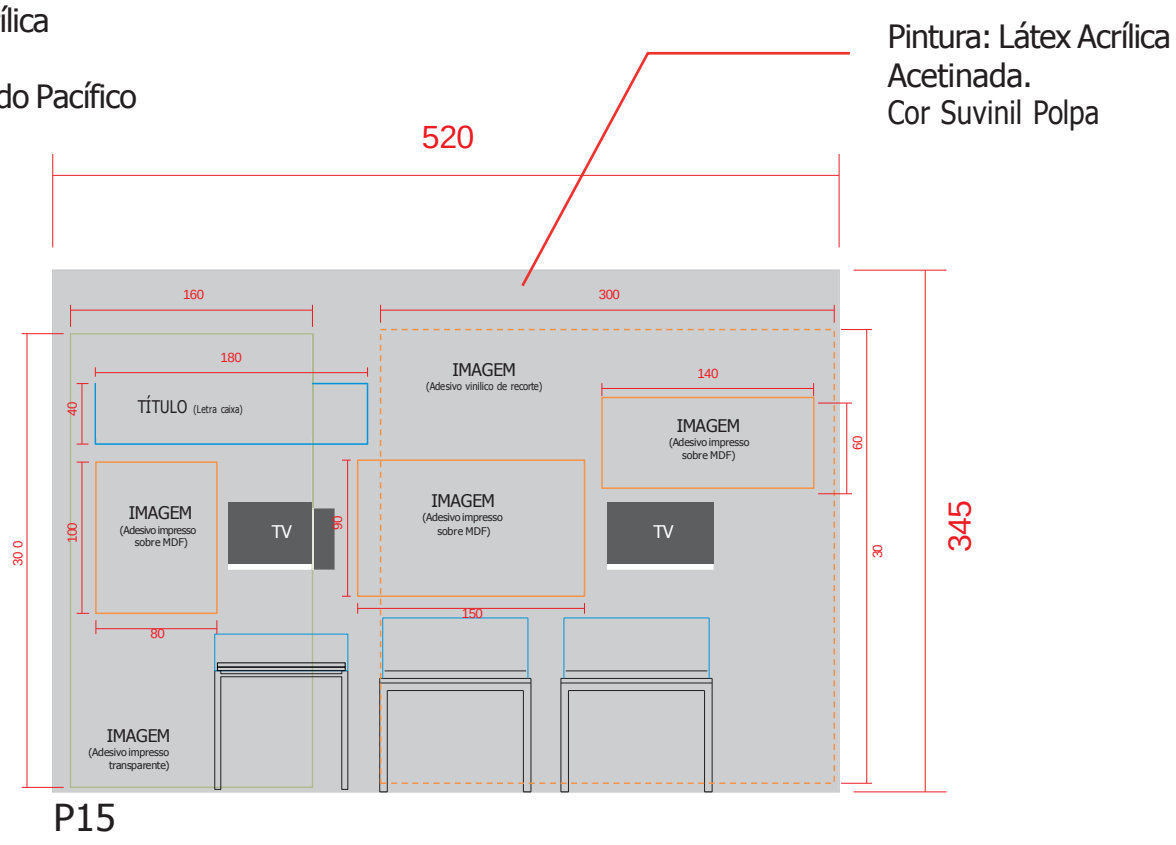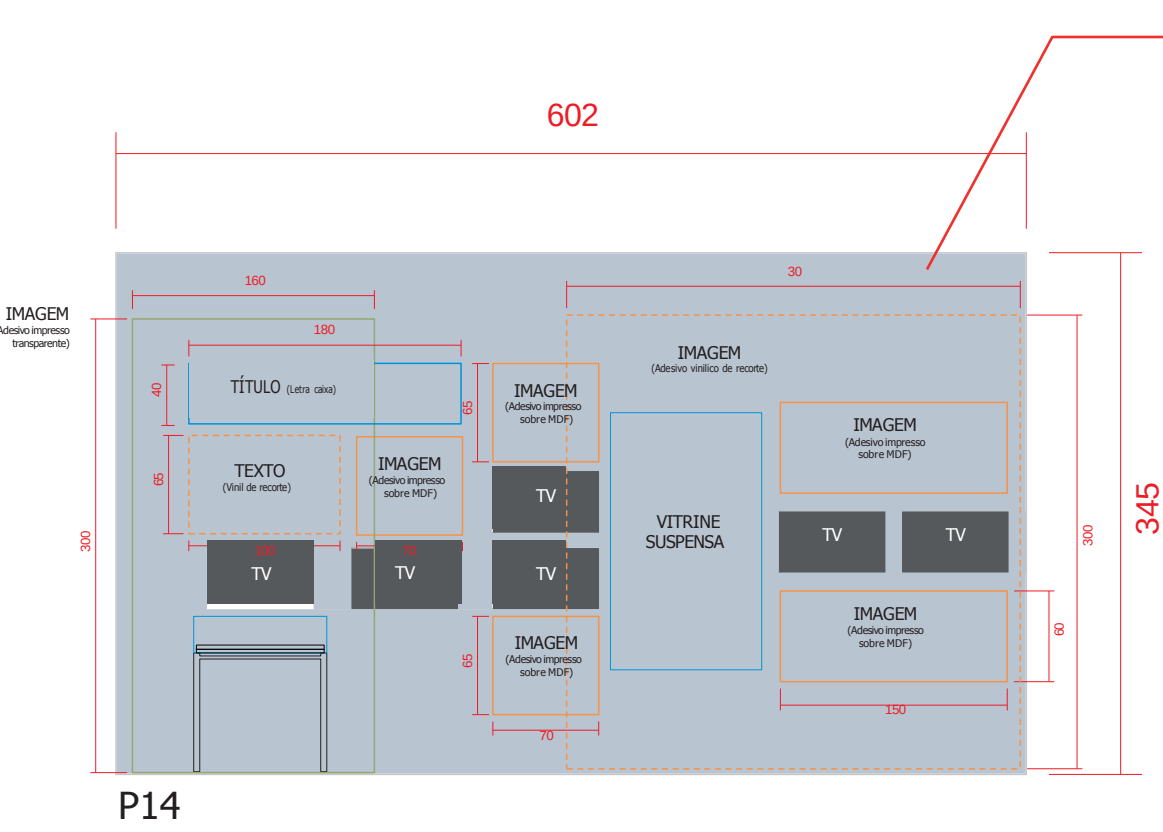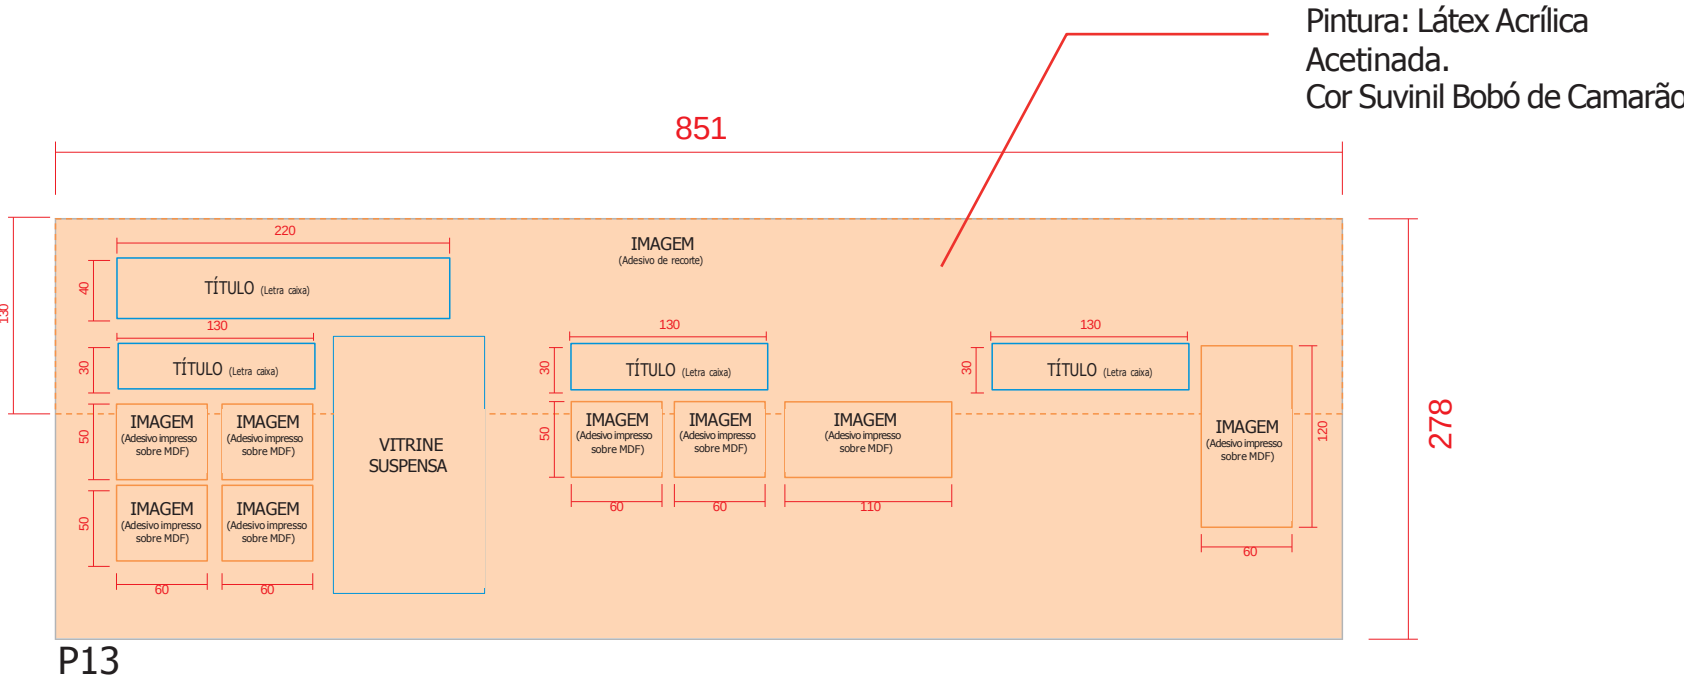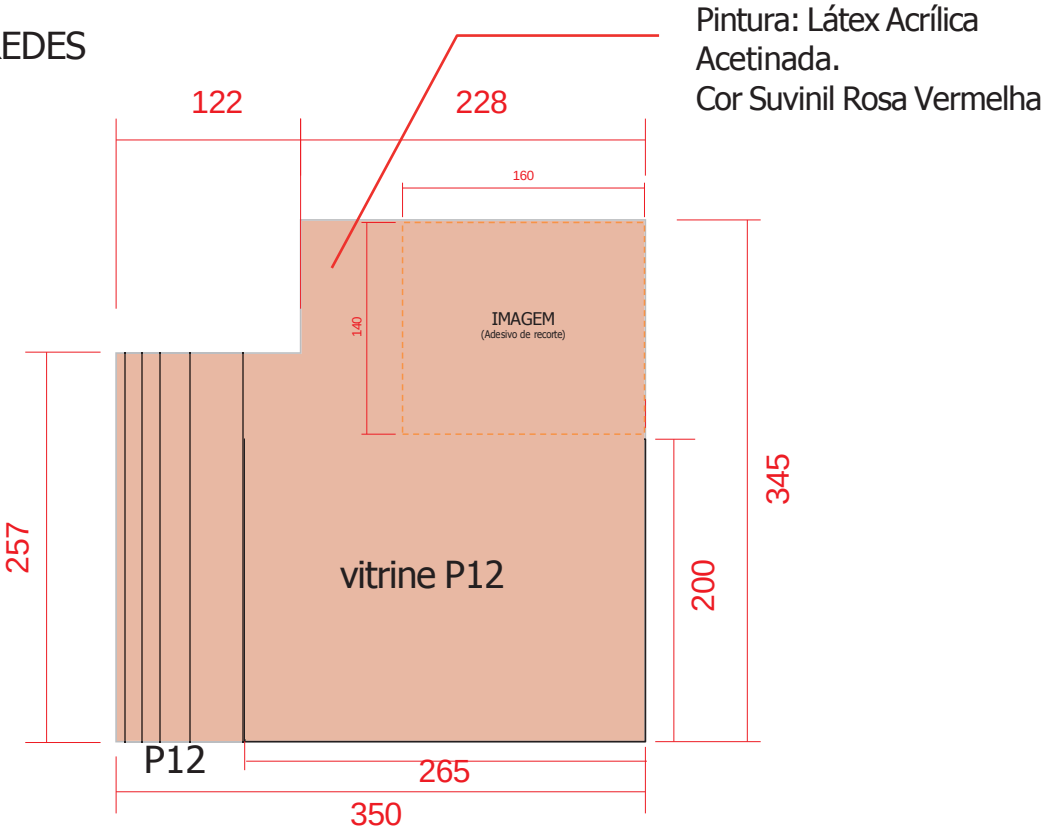


PAREDES

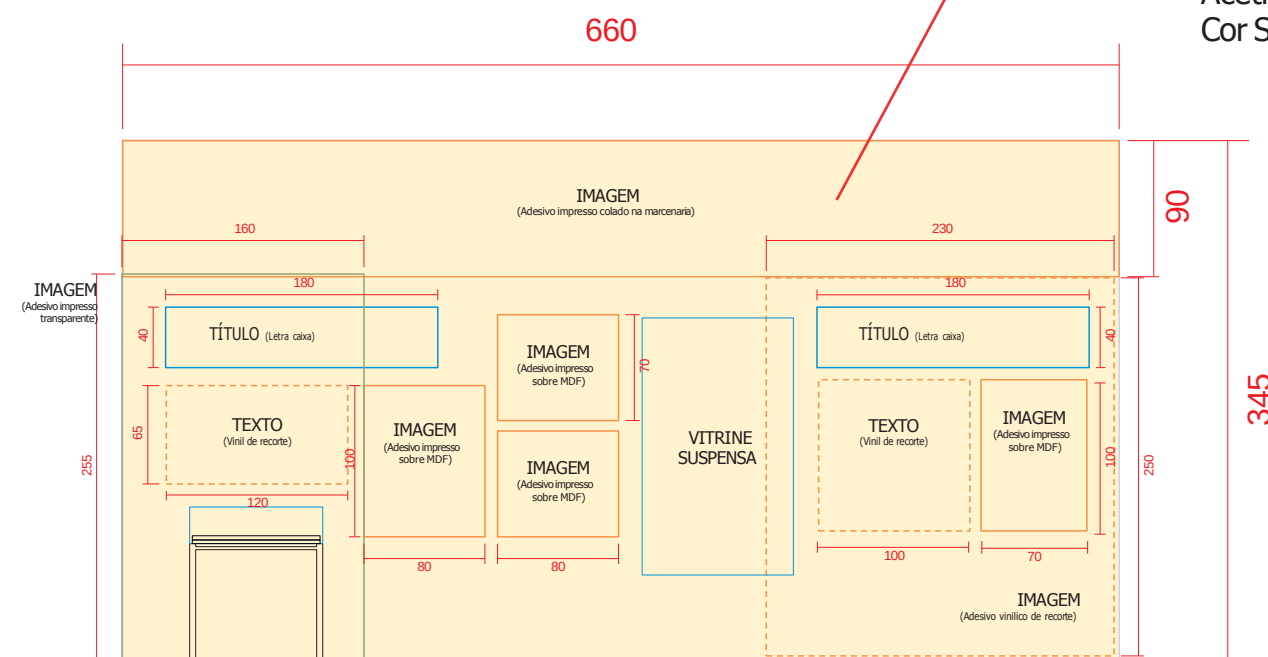


P16


Pintura: Látex Acrílica
Acetinada.
Cor Suvinil Amarelo Sol

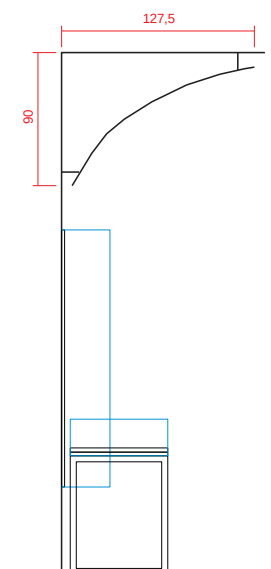

| Prever um nicho pra fonte

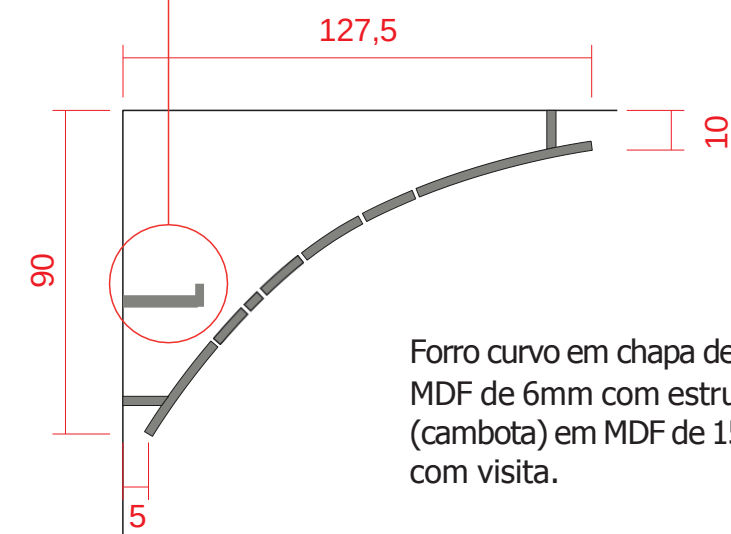


Forro curvo em chapa de MDF de 6mm com estrutura (cambota) em MDF de 15mm com visita.

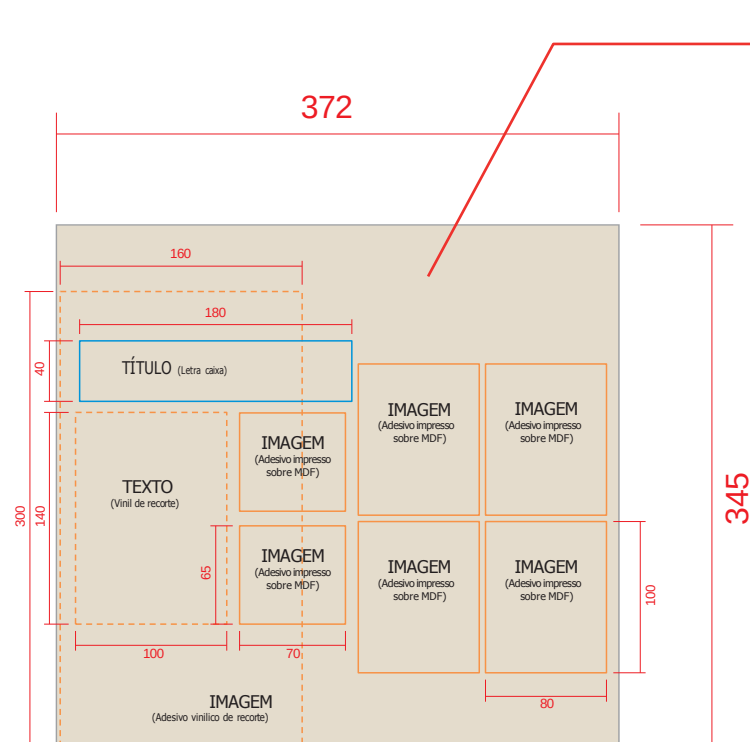


P17

Pintura: Látex Acrílica
Acetinada.
Cor Suvinil Ráfia

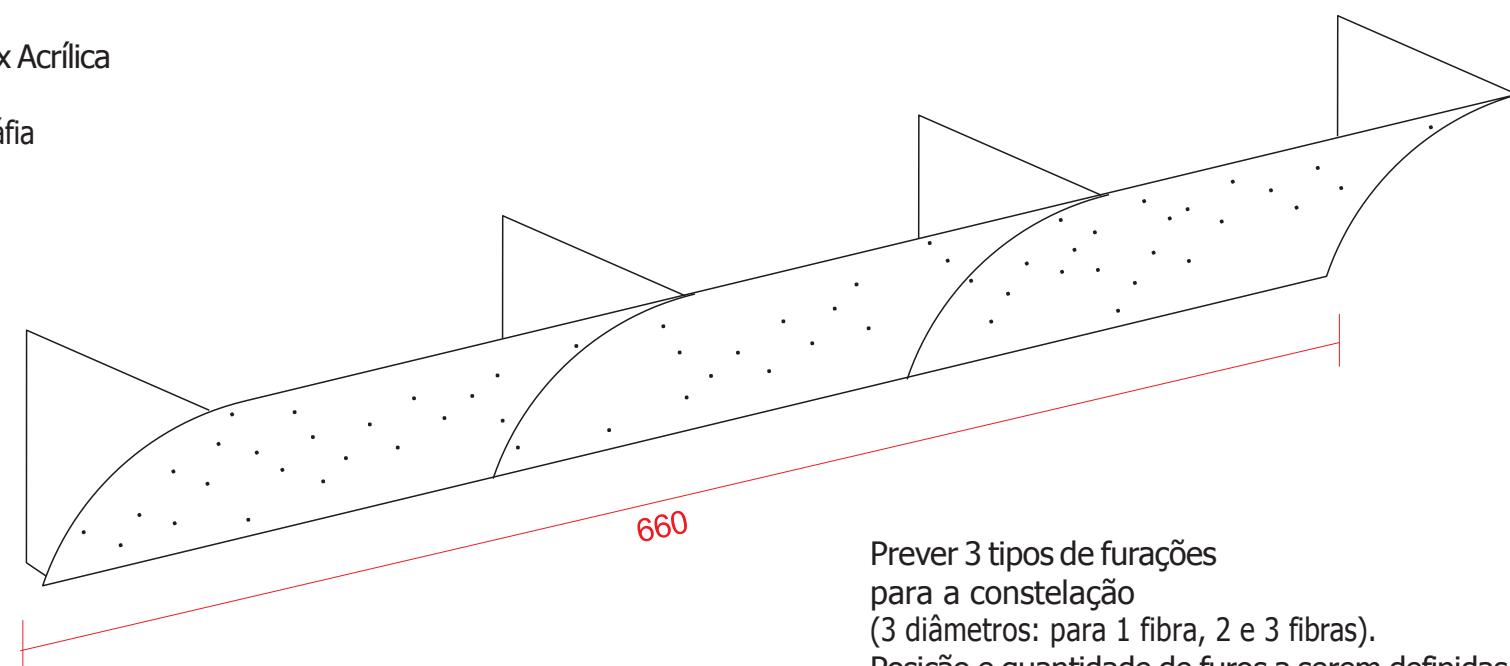


Prever 3 tipos de furações
para a constelação
(3 diâmetros: para 1 fibra, 2 e 3 fibras).
Posição e quantidade de furos a serem definidas.

ESTRUTURA PARA OS NOMES

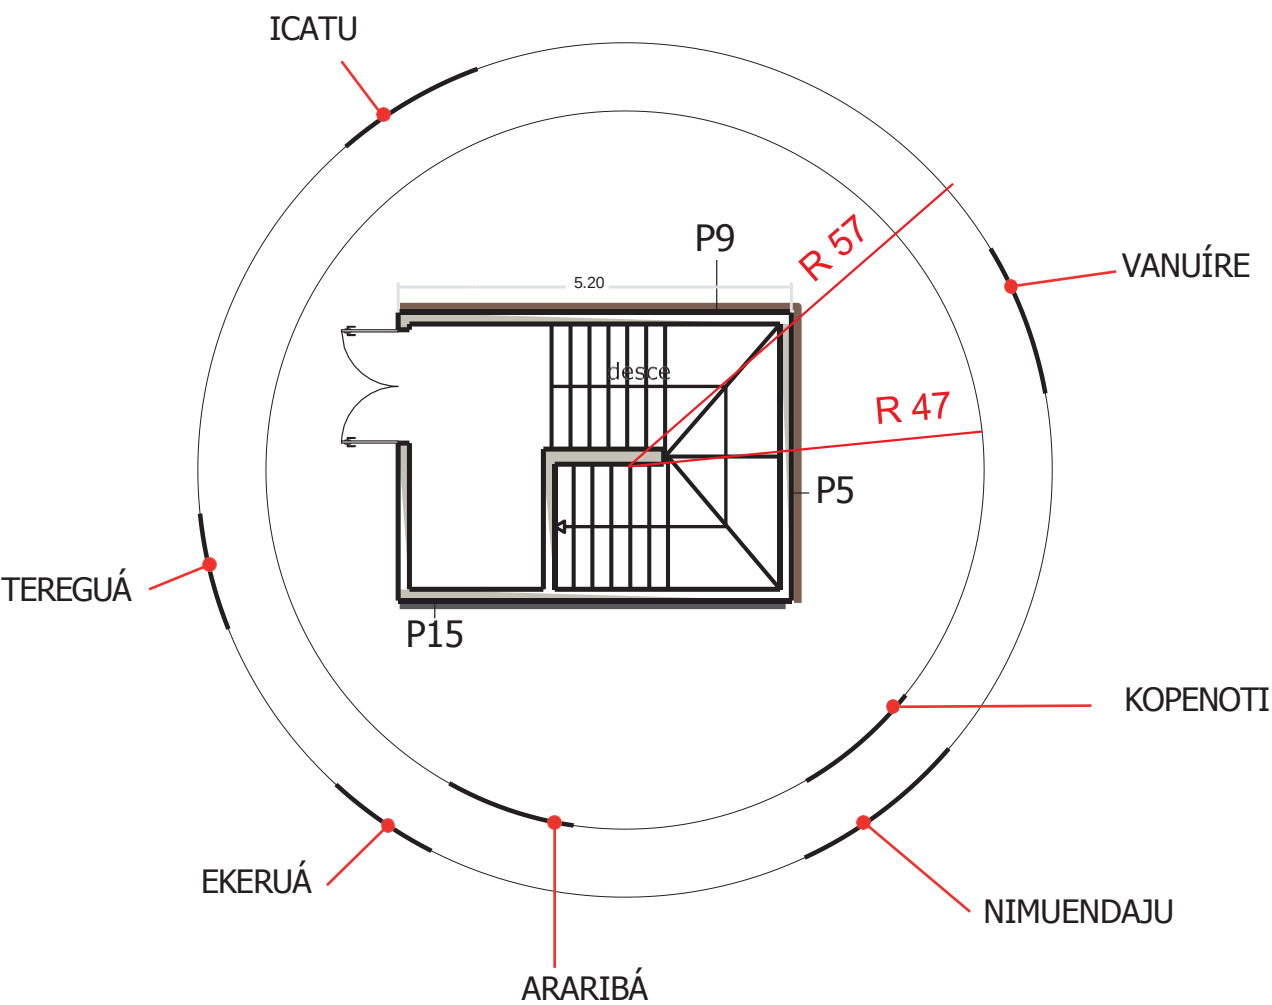

179,6 ARARIBÁ 153,2 EKERUÁ 268,5 NIMUENDAJU
116 ICATU 181,8 TEREGUÁ 203,6 KOPENOTI

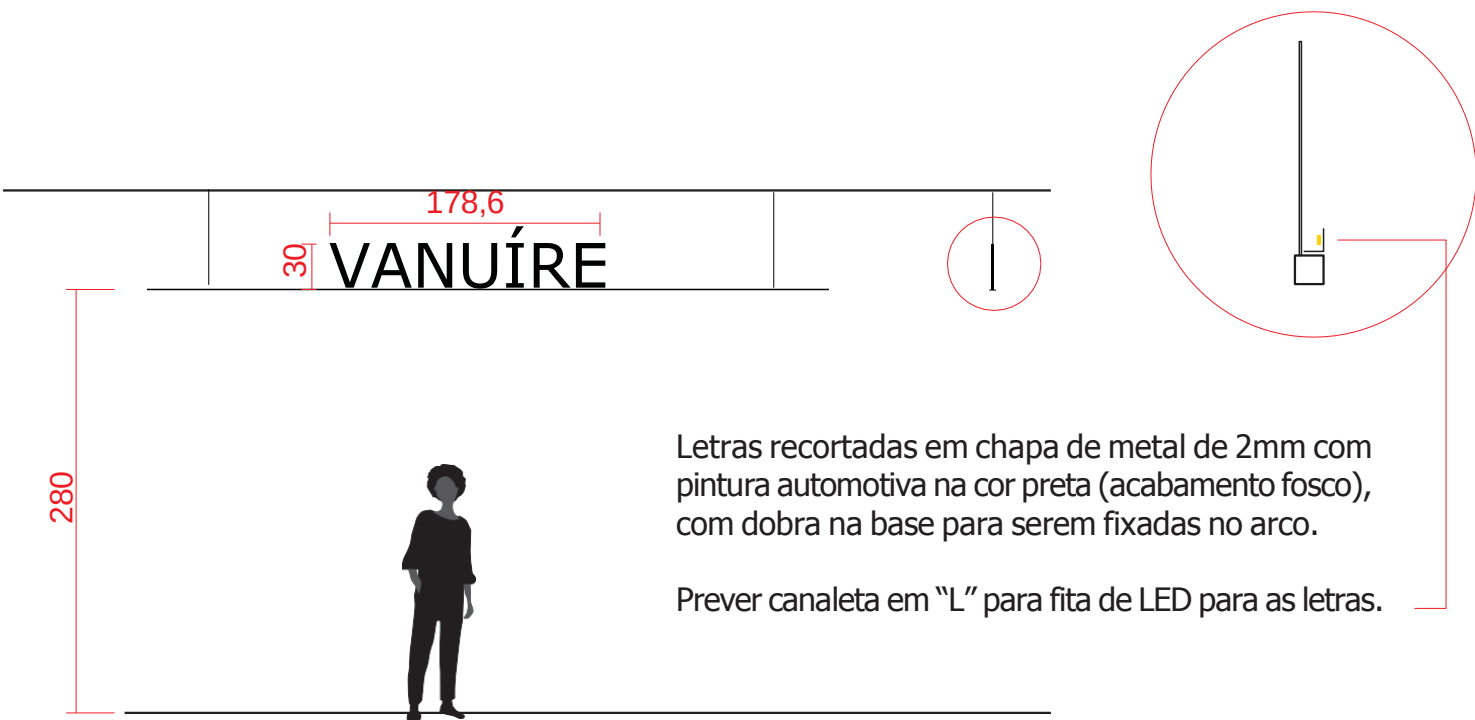


Letras recortadas em chapa de metal de 2mm com pintura automotiva na cor preta (acabamento fosco), com dobra na base para serem fixadas no arco.


Prever canaleta em "L" para fita de LED para as letras.





Arco em tubo metalon 20x20 calandrado.
Atirantado no teto com cabo de aço e sustentado
em tubos metálicos engastados na estrutura do telhado.

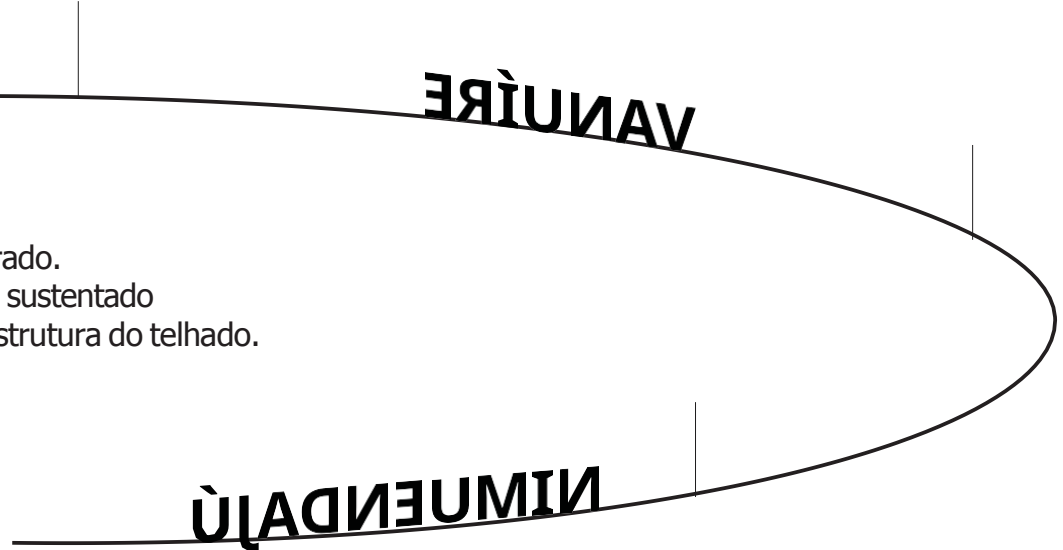


ESTRUTURA PARA OS NOMES

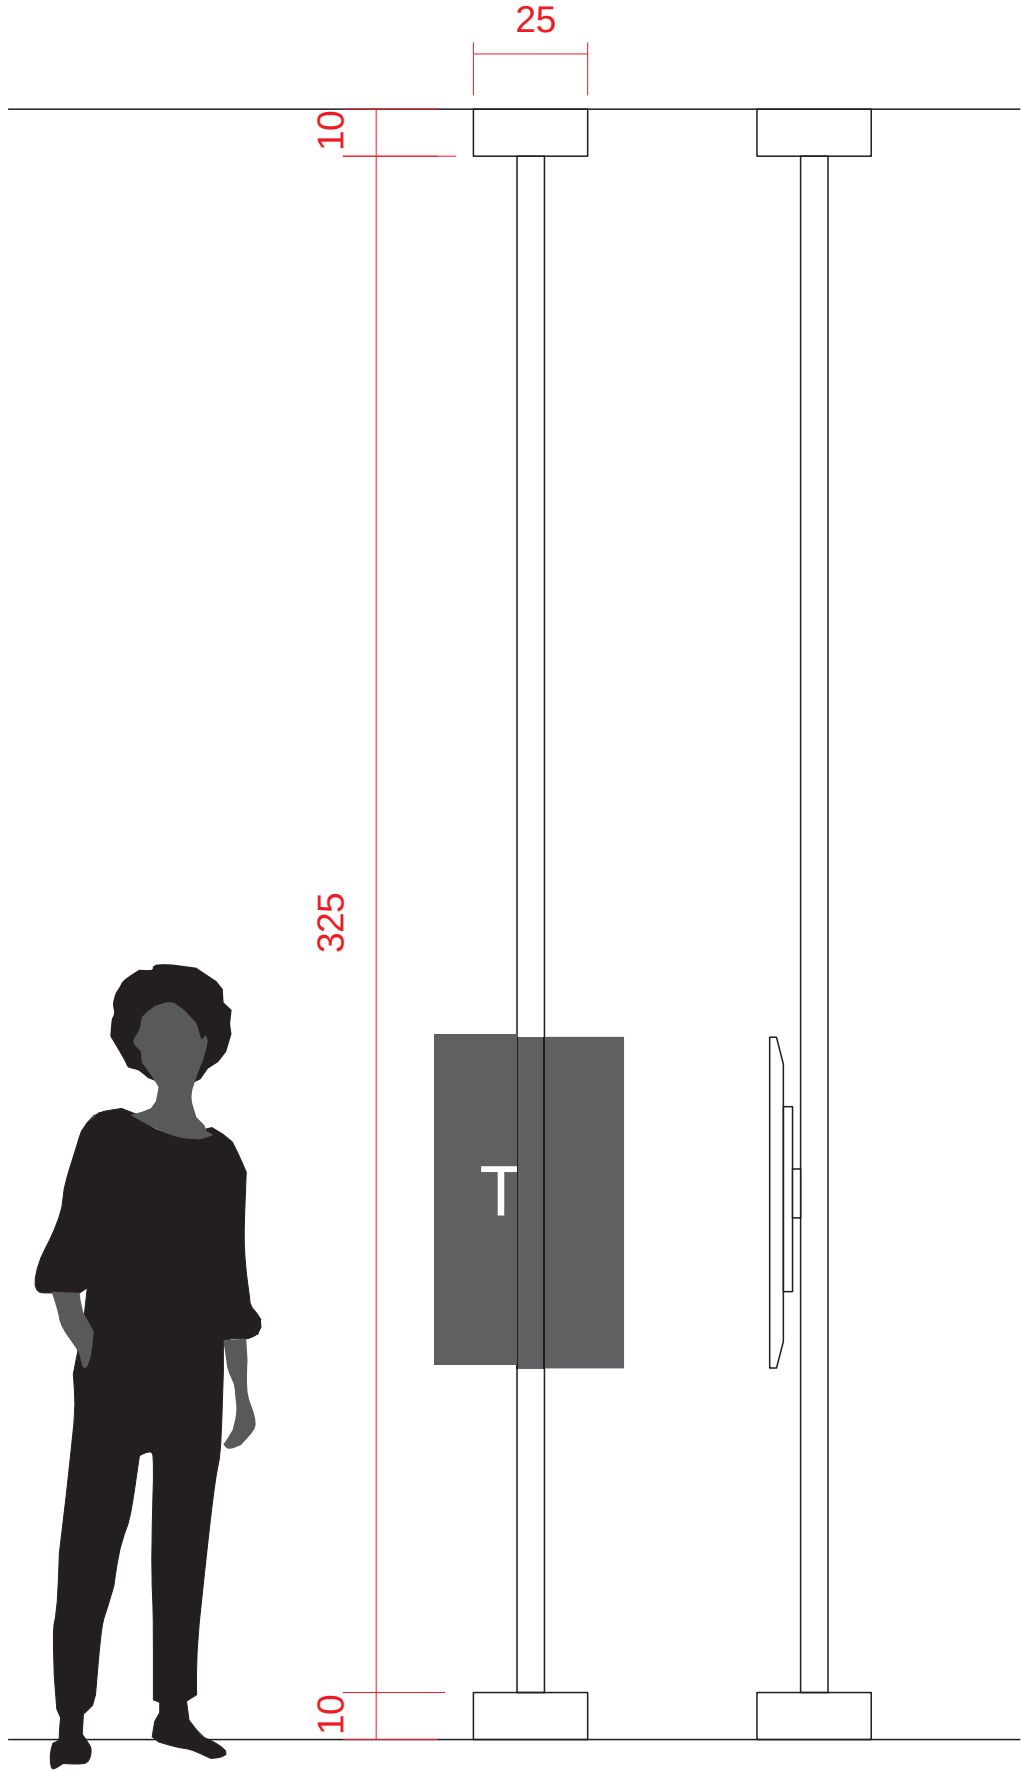

Suporte TV - Barracuda (STV)
executar 16 unidades

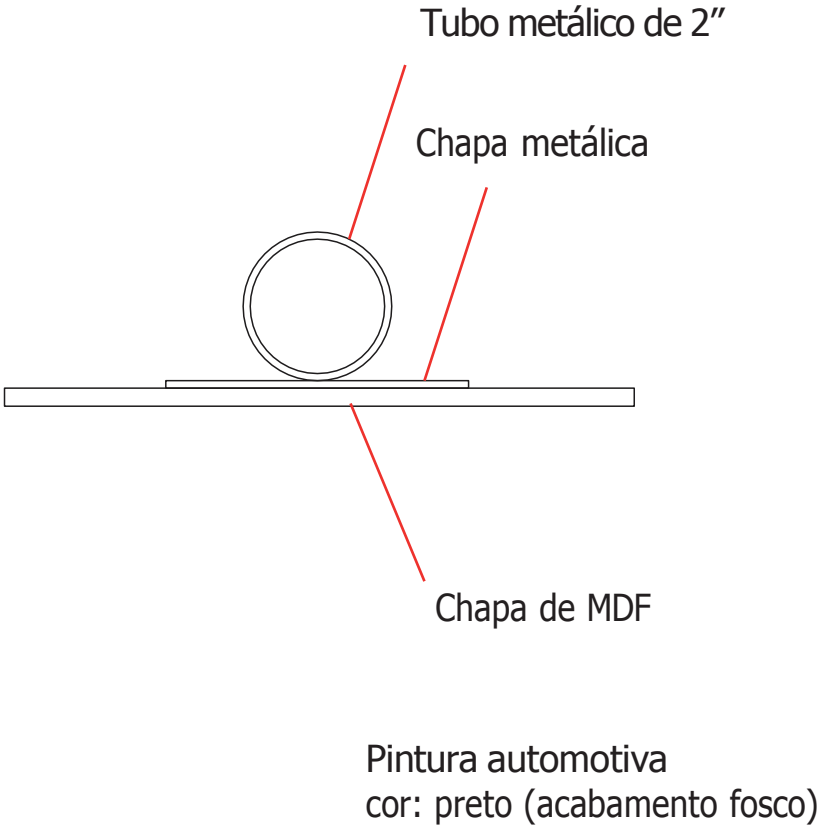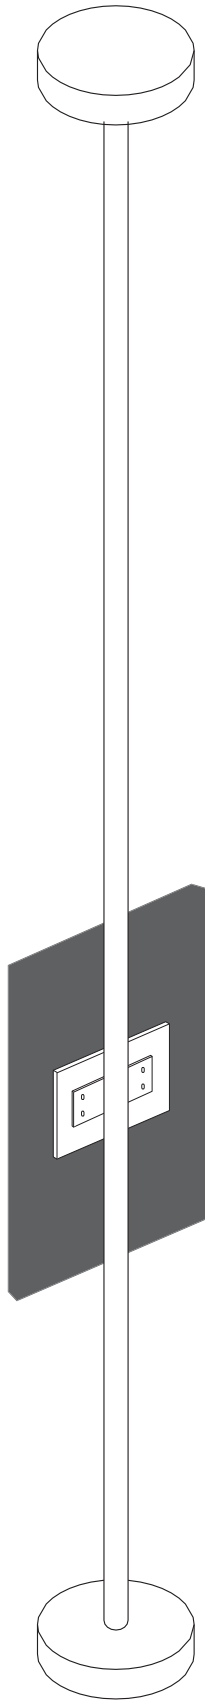


MARCENARIA

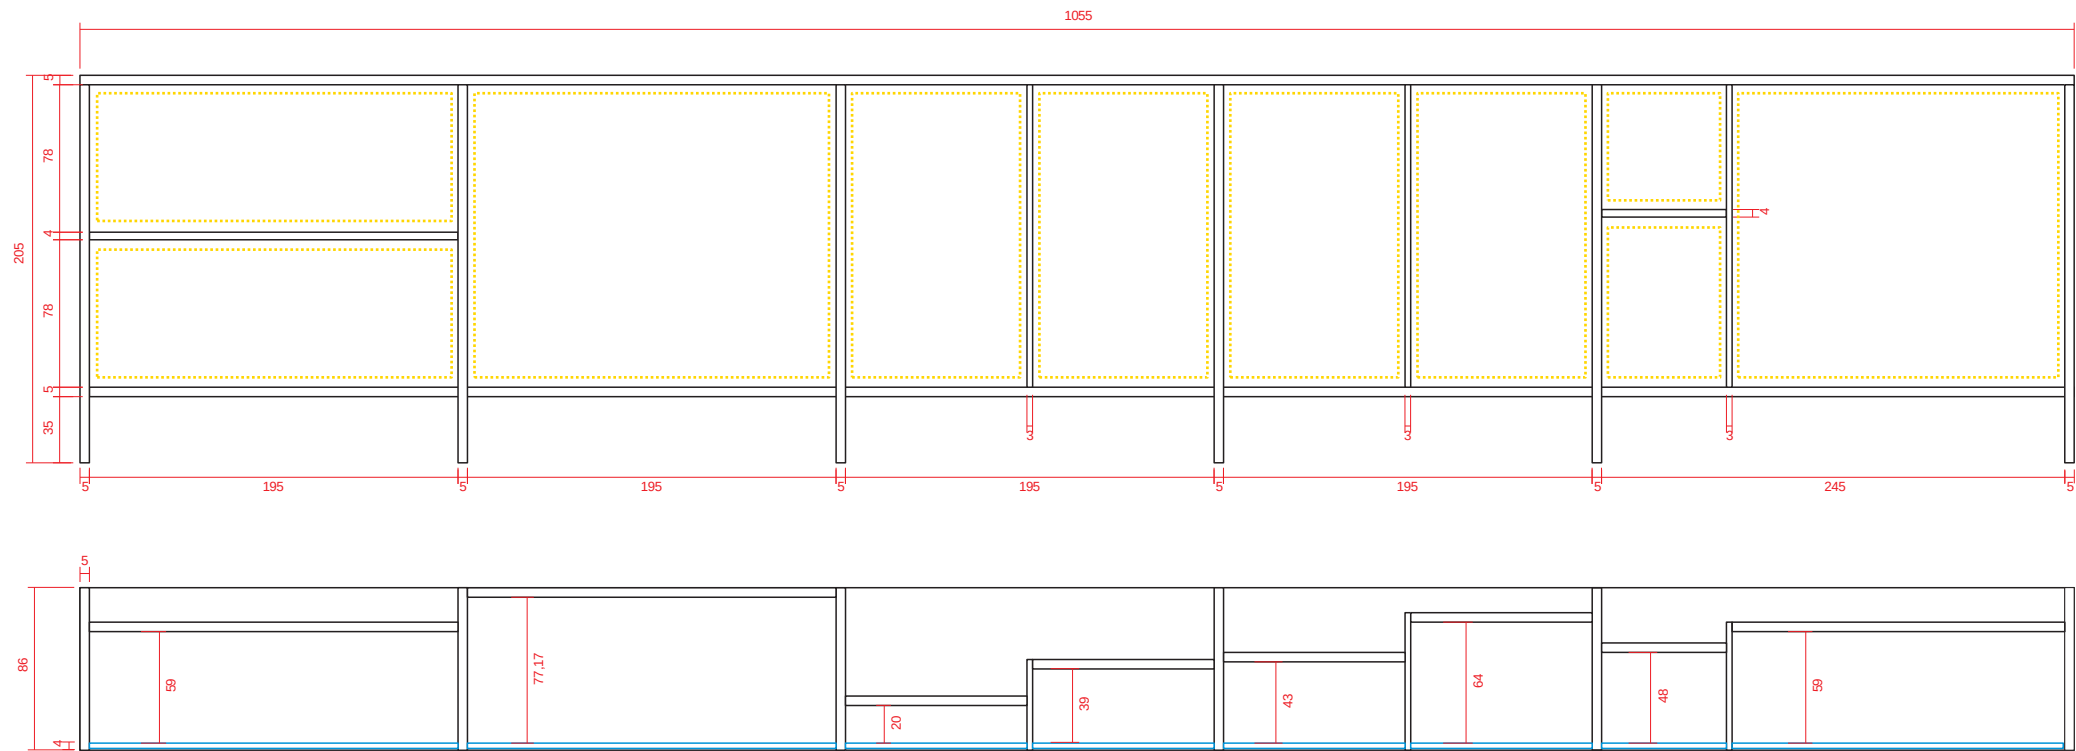

Vitrine P3 existente

Manutenção e pintura do móvel na cor branca.

Acréscimo de cantoneira (em L) de 1 1/2 polegada para iluminação.

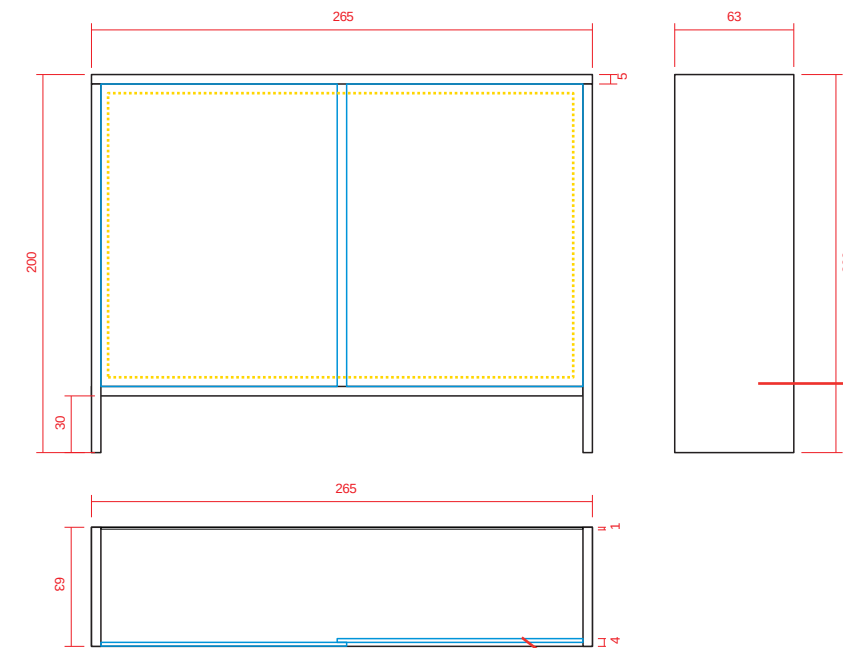

Vitrine P6 **executar**
Vitrine P8 existente
Vitrine P12 existente

Em madeira com pintura na cor branca




Manutenção e pintura do móvel na cor branca.
e **confeção de mais 1 unidade**

Acréscimo de cantoneira (em L) de 1 1/2 polegada para iluminação.

Porta de vidro laminado de 6mm



MARCENARIA

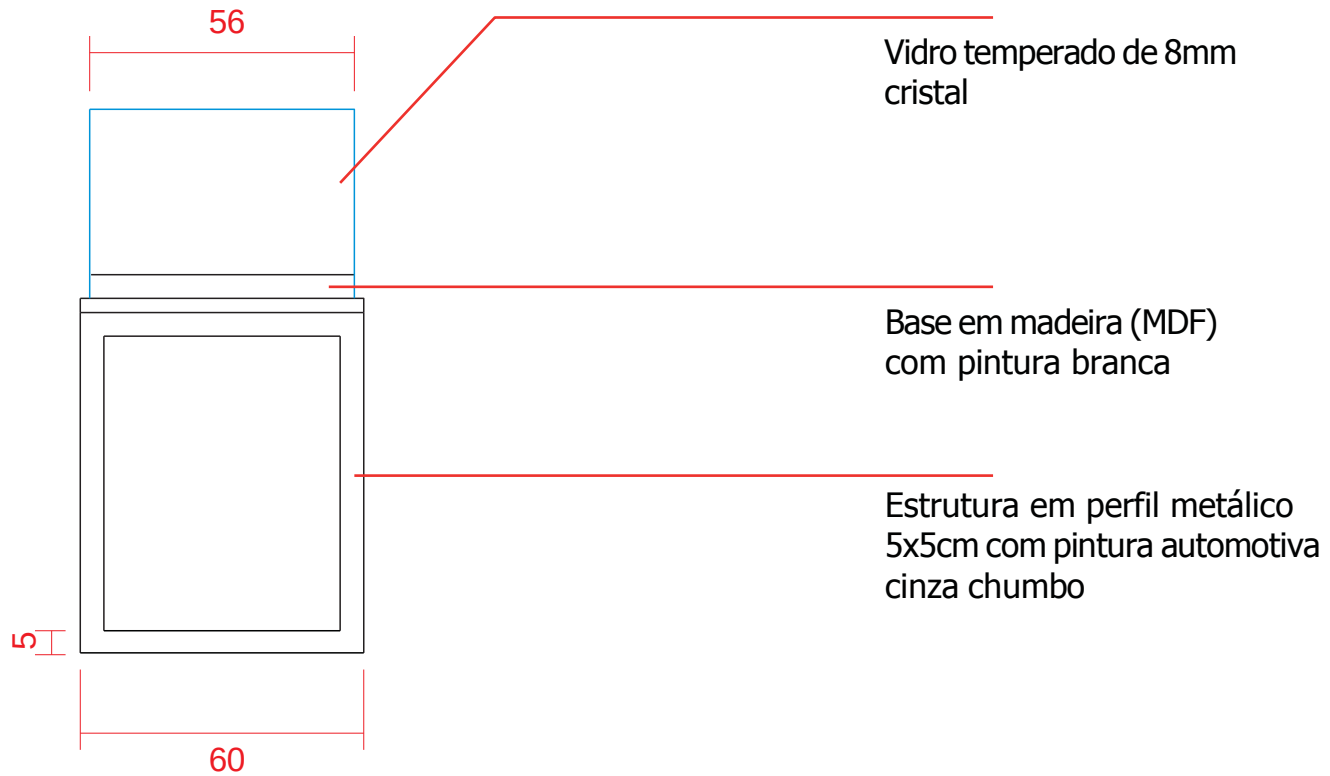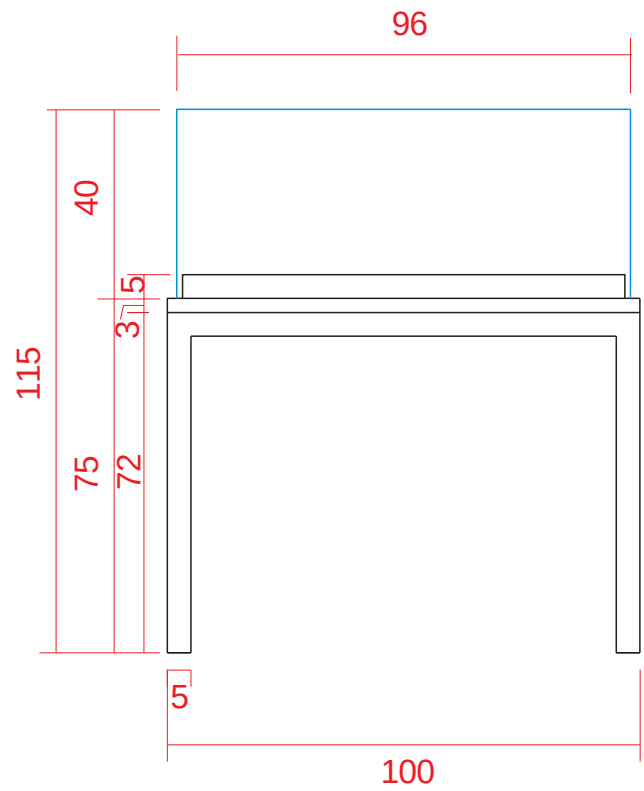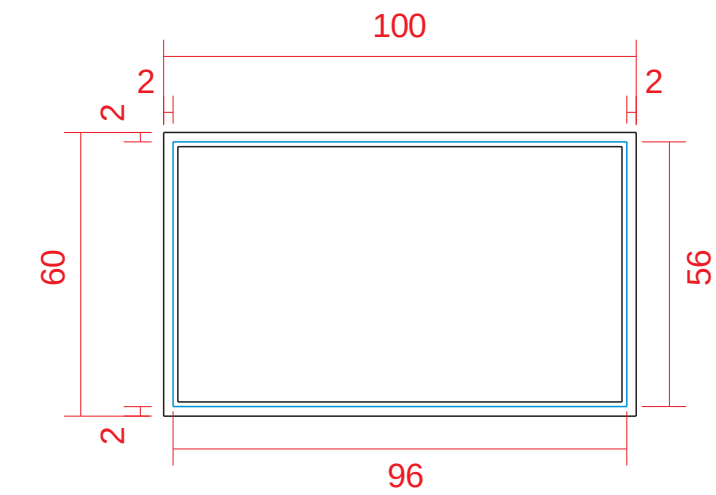


Vidro temperado de 8mm cristal

Base em madeira (MDF) com pintura branca

Estrutura em perfil metálico 5x5cm com pintura automotiva cinza chumbo


Vitrine Mesa (VM)
1,00m x 0,60m
existente: 4unids
executar: 6unids

MARCENARIA

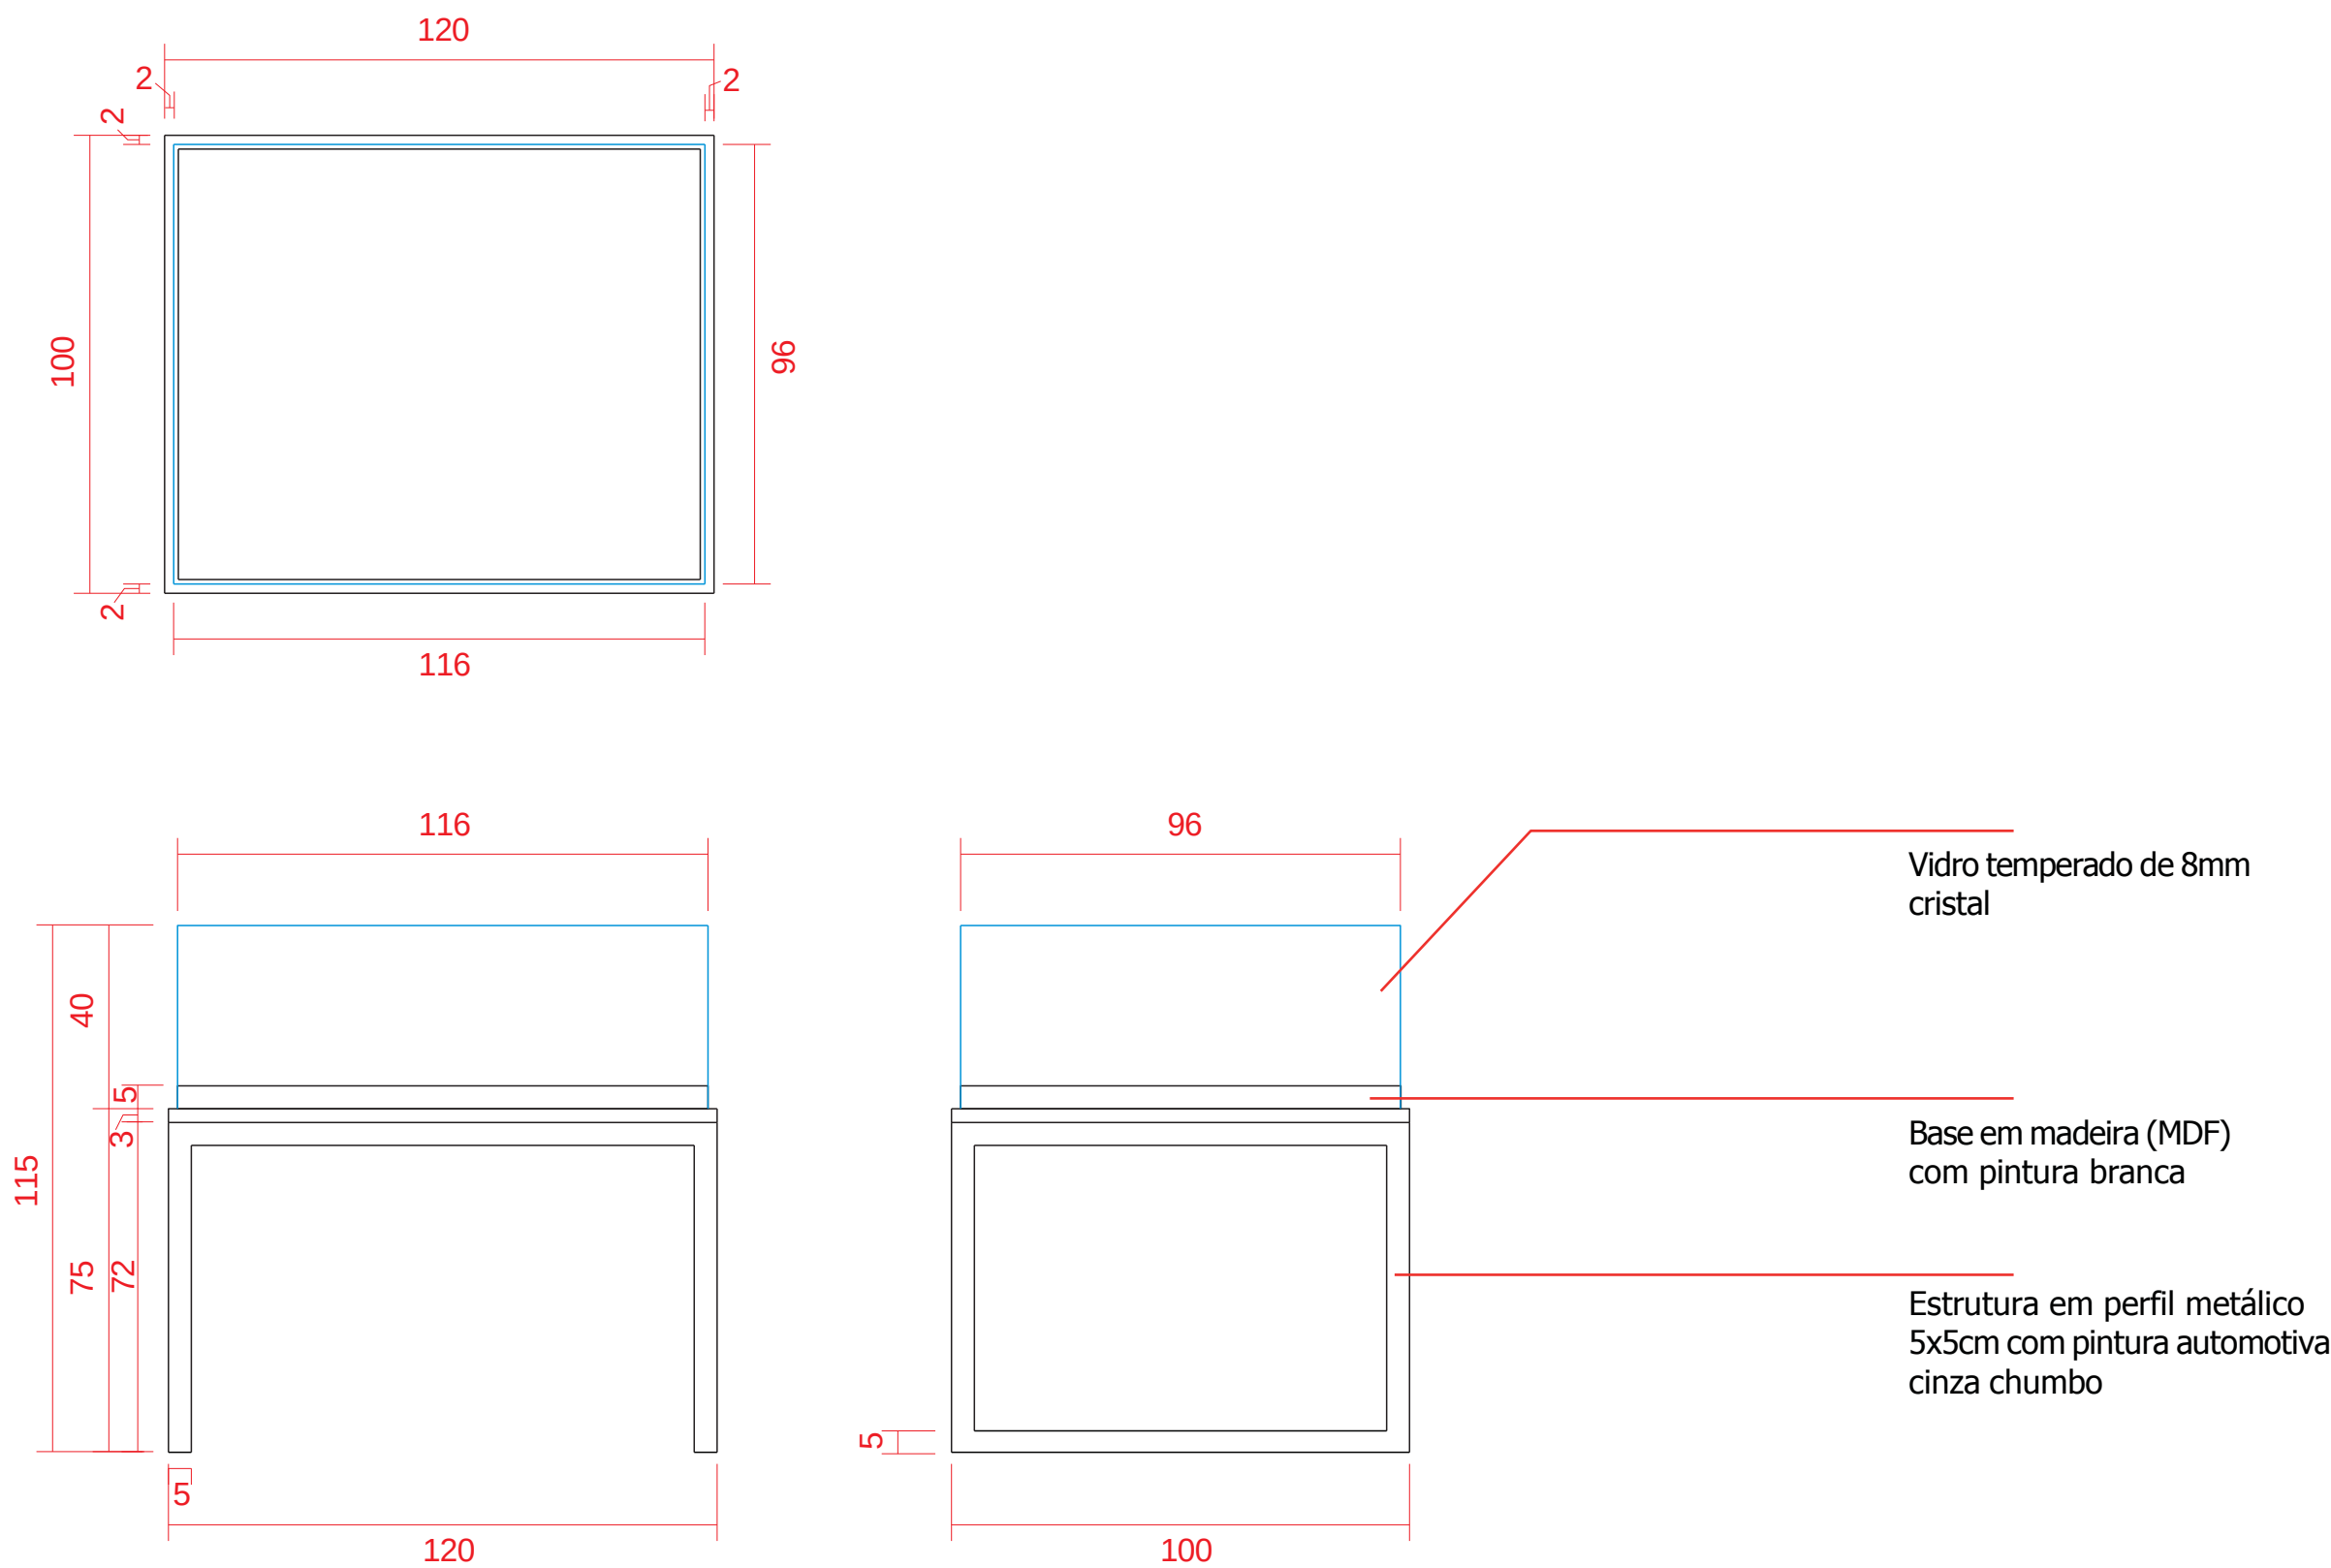


Vitrine Mesa Novo (VMN)
1,20m x 1,00
executar: 6unids

MARCENARIA

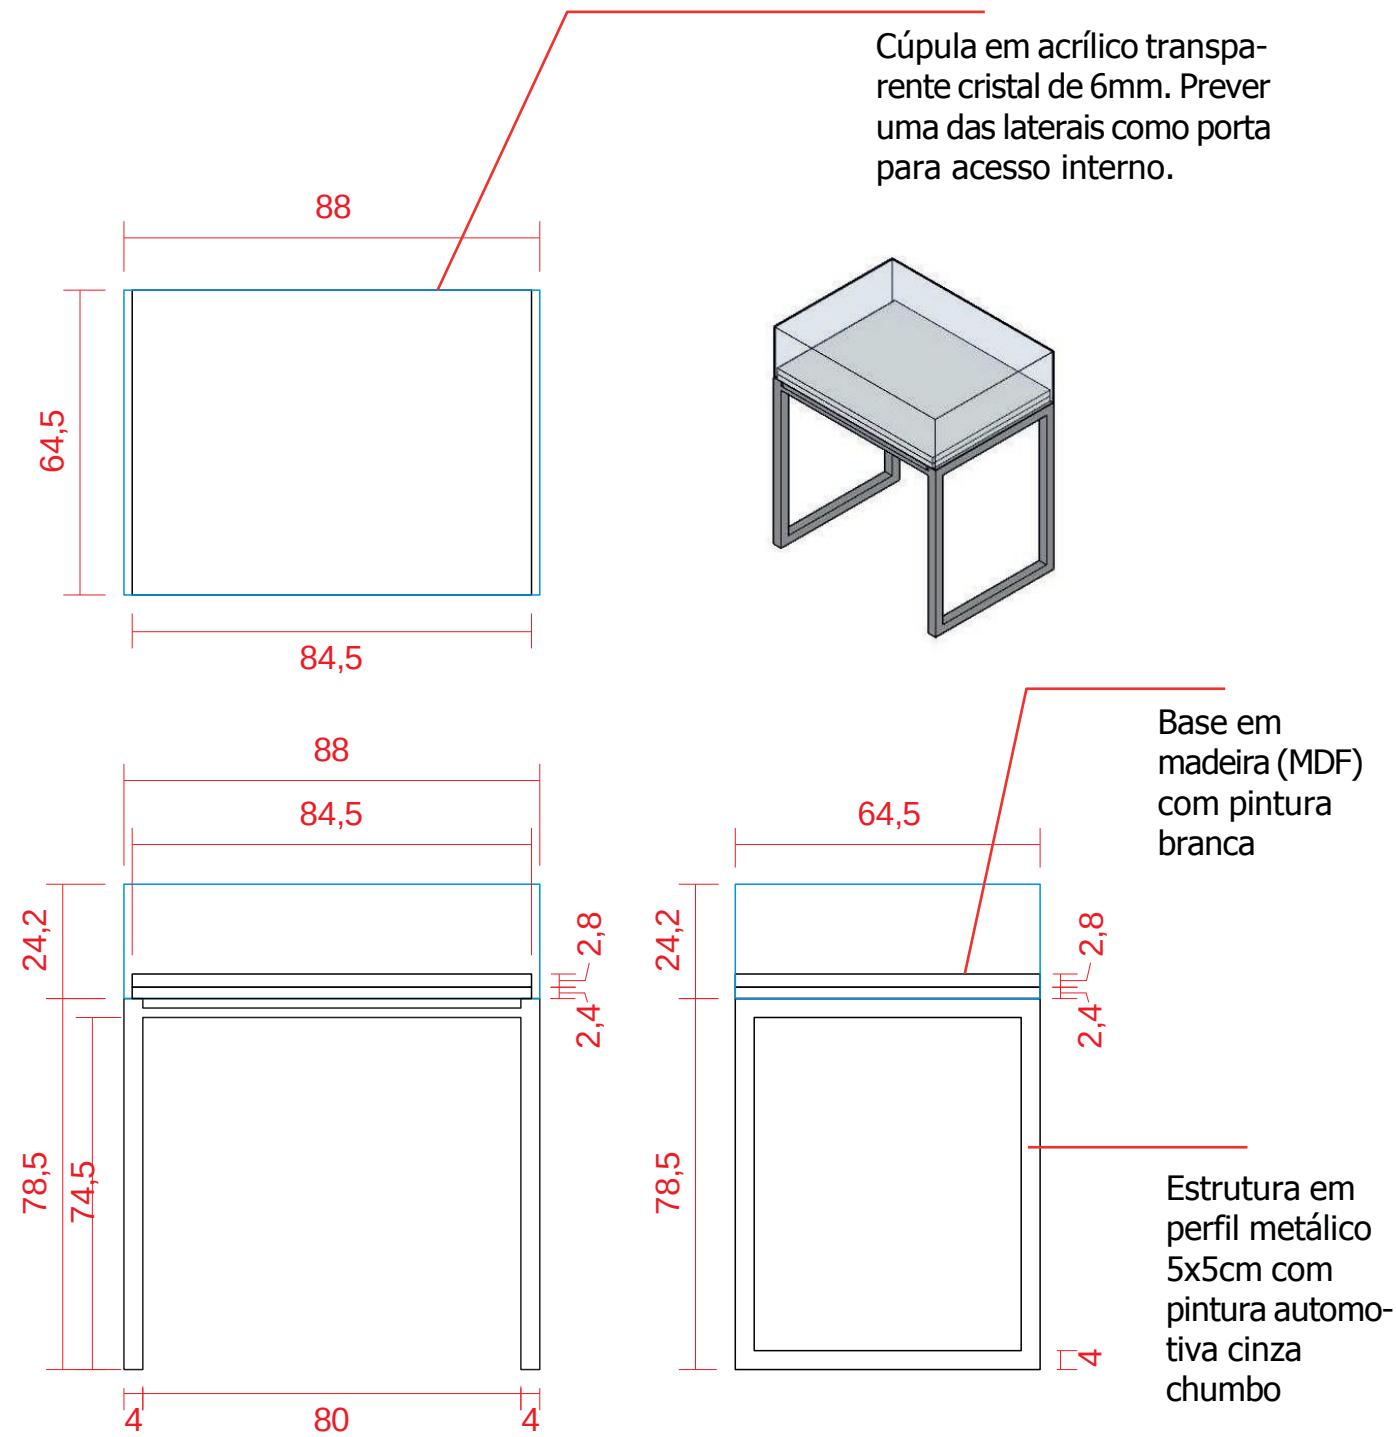


Maquete Tátil (MT) 88cm x 64,5cm
existente: 2unids
executar: 3unids

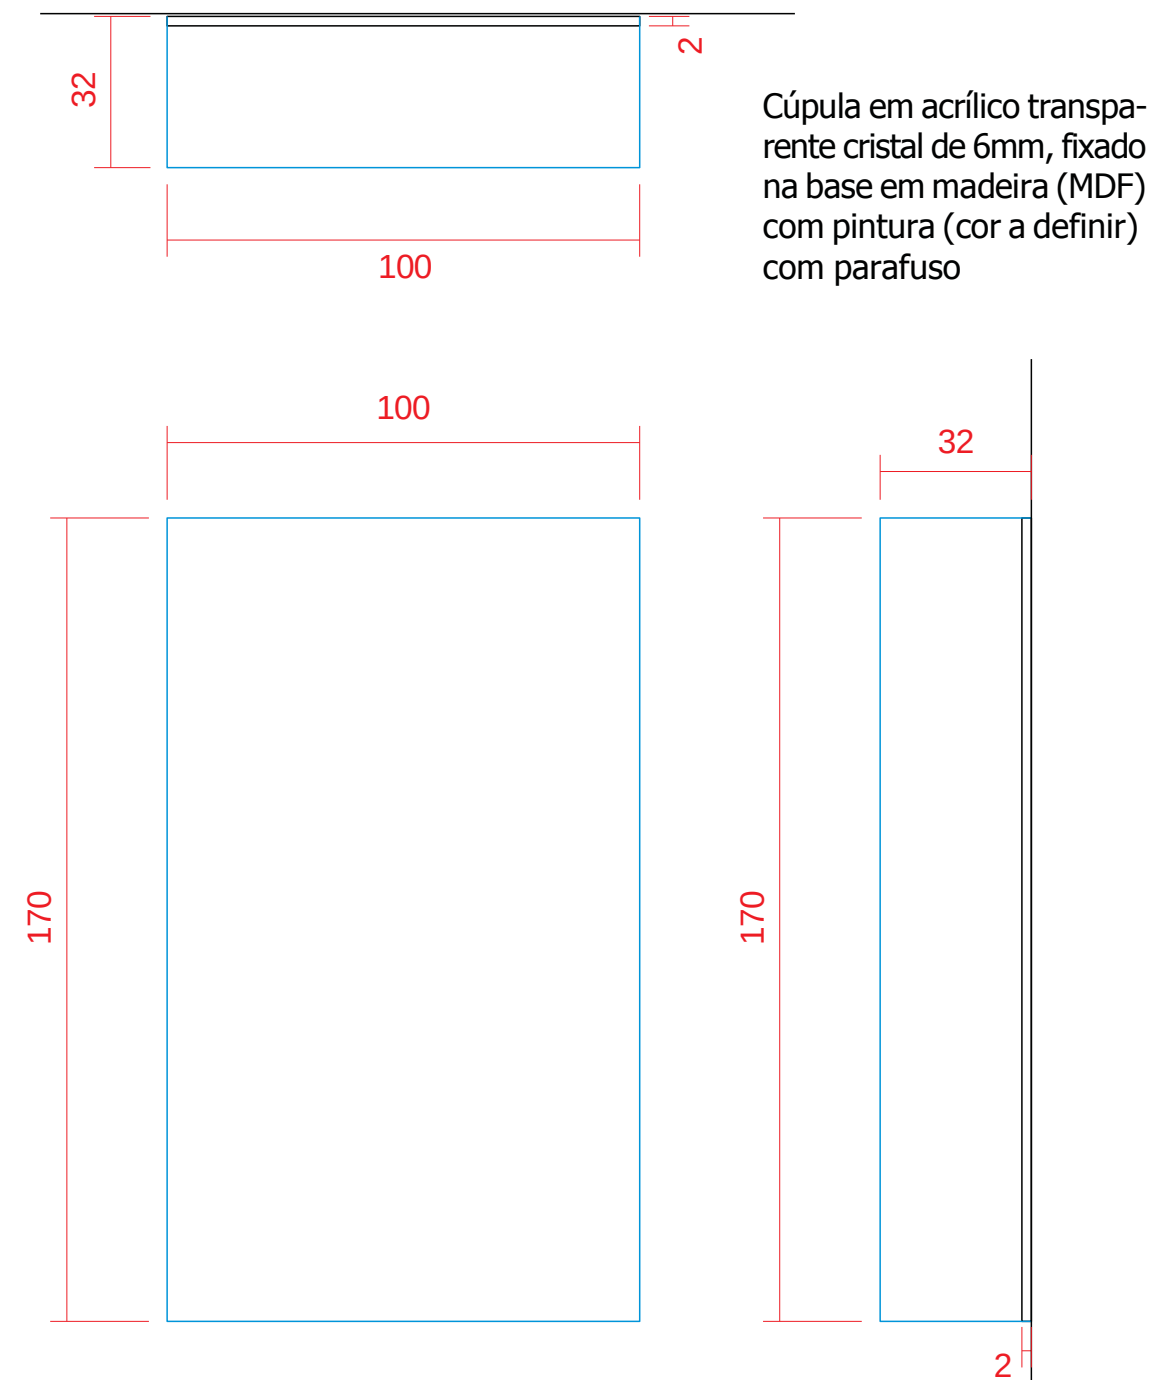


Vitrine Suspensa (VS) 1m x 1,70m
executar: 7unids


MARCENARIA

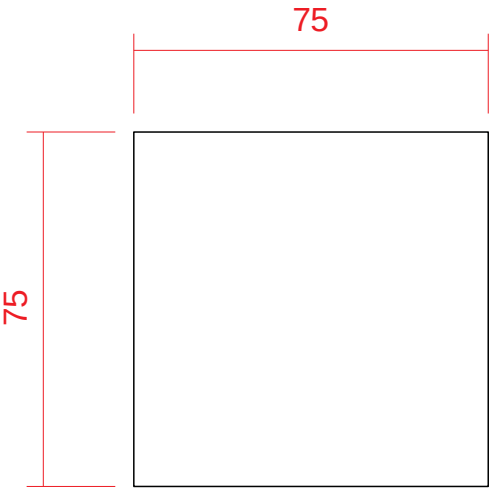



Manutenção e pintura do móvel na cor branca.

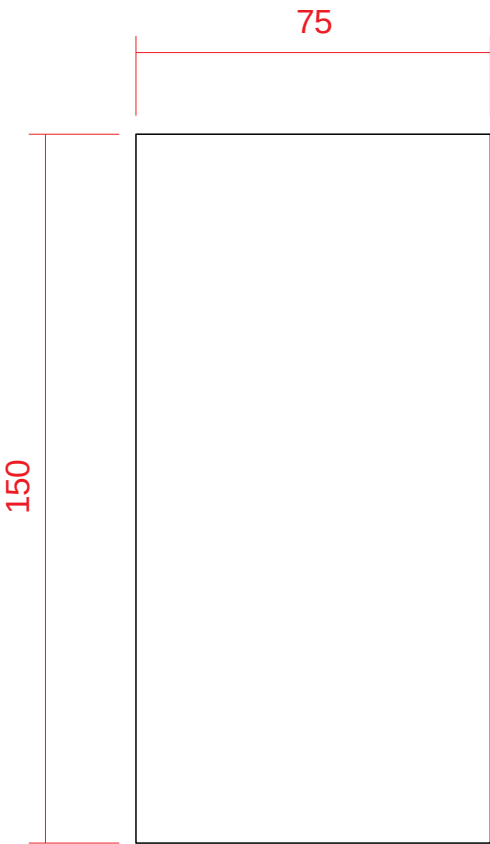


Manutenção e pintura do móvel na cor branca.

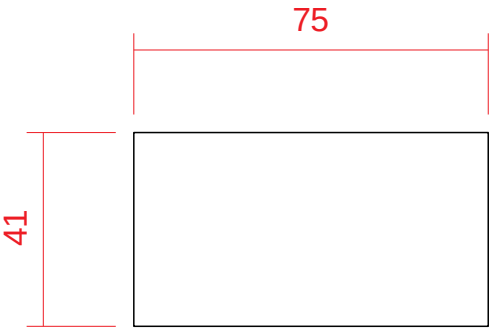


Banqueta 0,75m x 0,75m
existente: 8unids

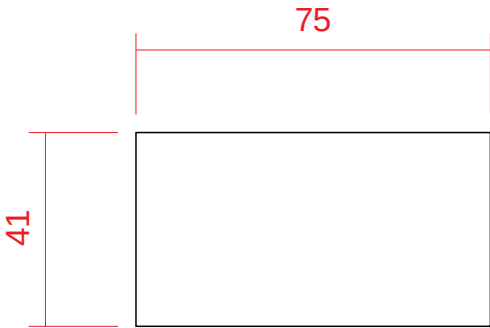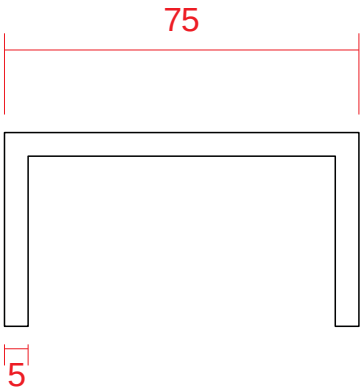

Banco 1,50m x 0,75m
existente: 6unids

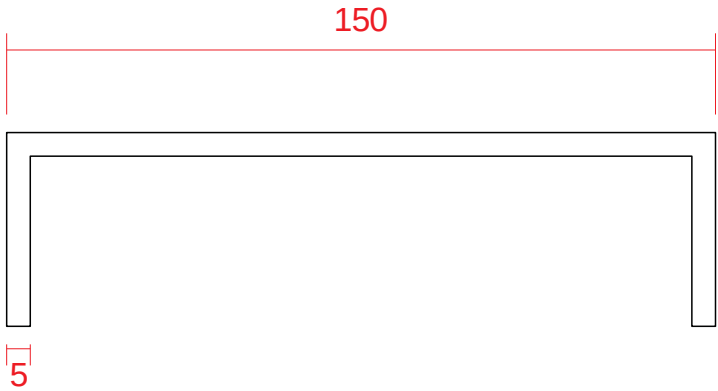


RECEPÇÃO E LOJA

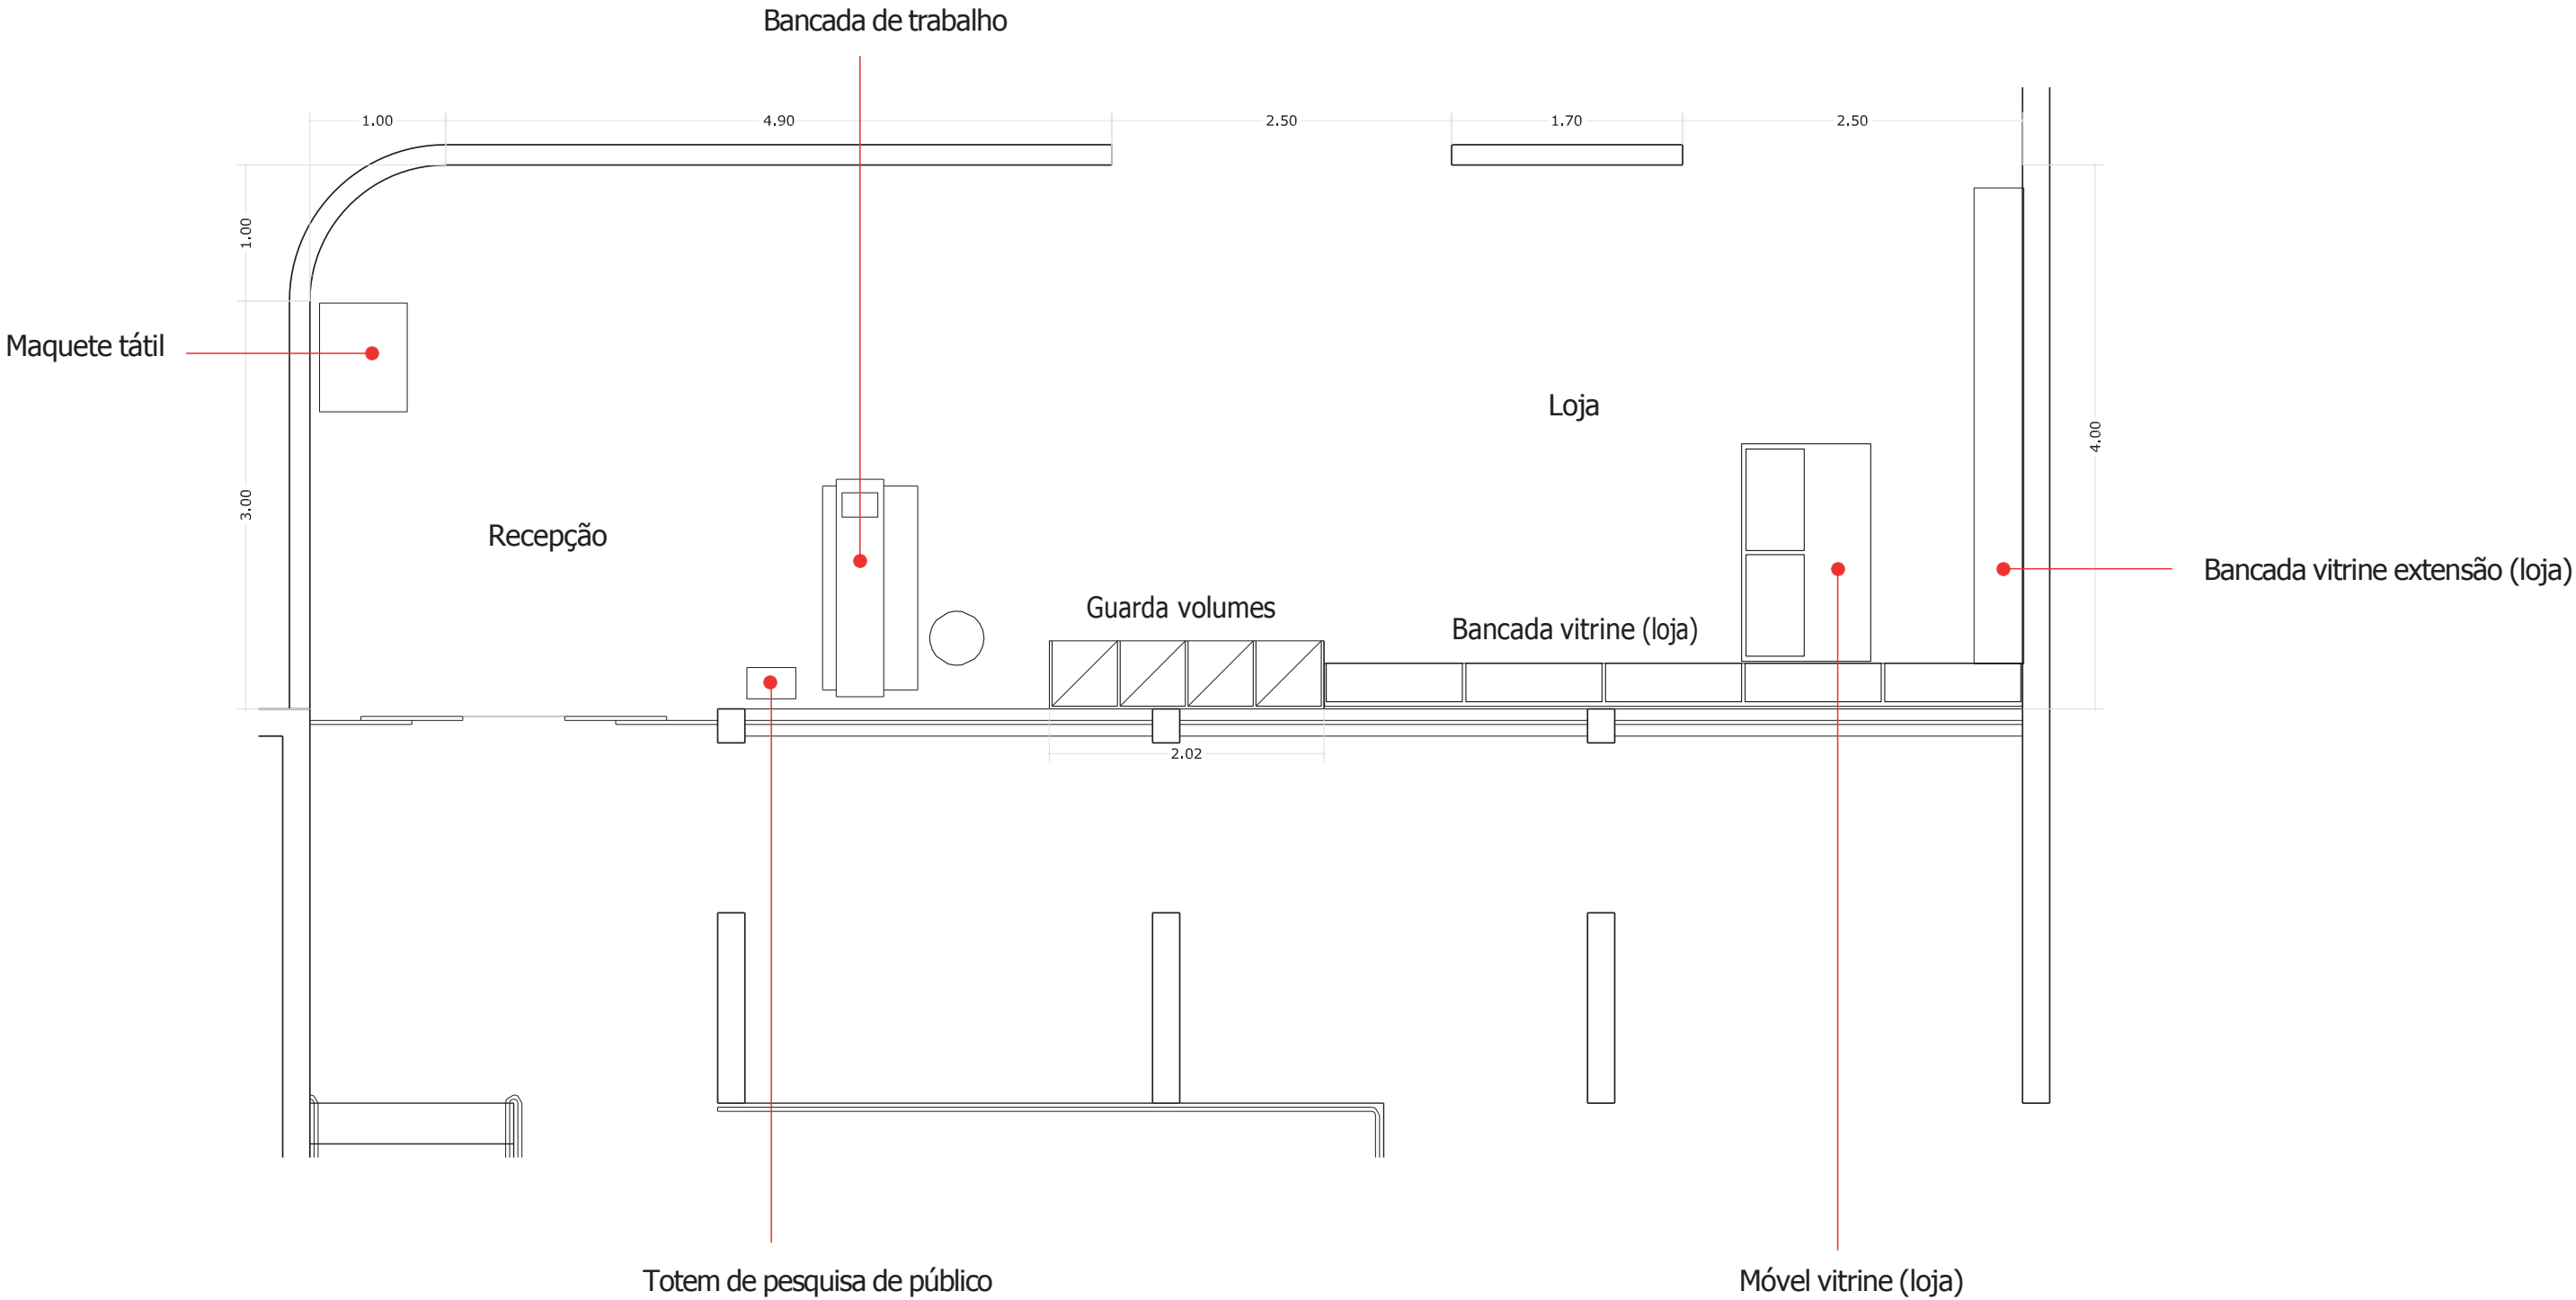


RECEPÇÃO E LOJA
MOBILIÁRIO

Manutenção e pintura do
móvel na cor branca

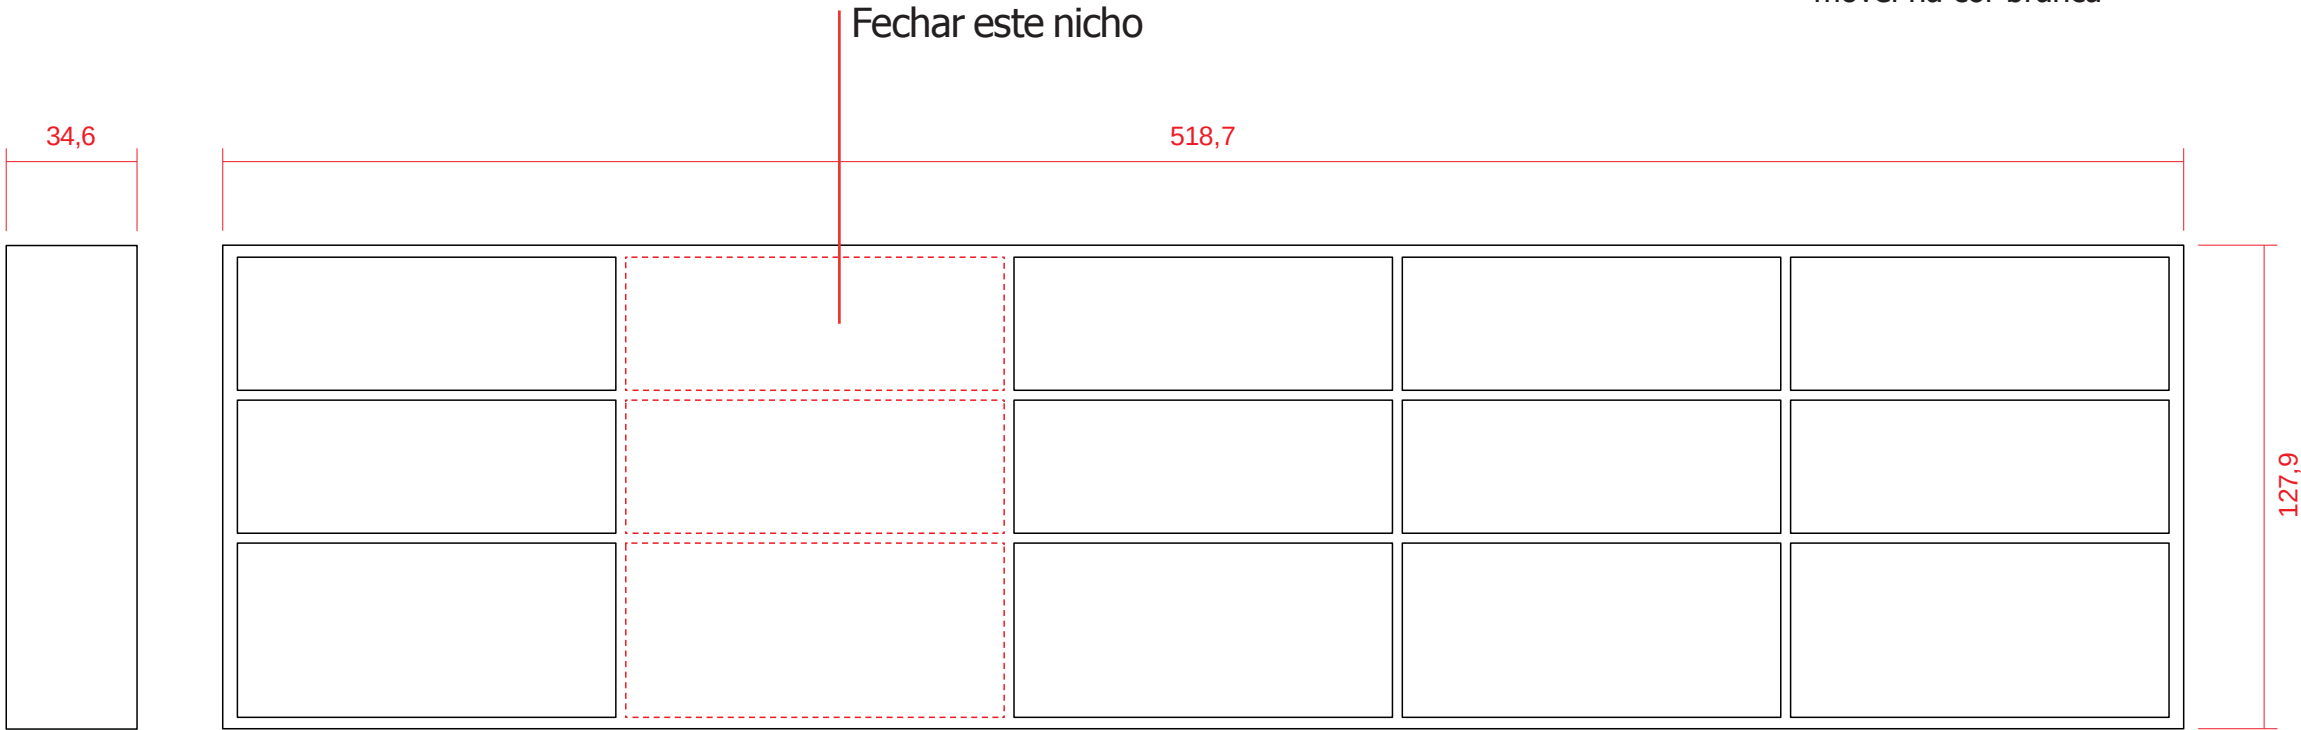

Bancada Vitrine (loja) 5,18m x 1,30m
existente: 1unid



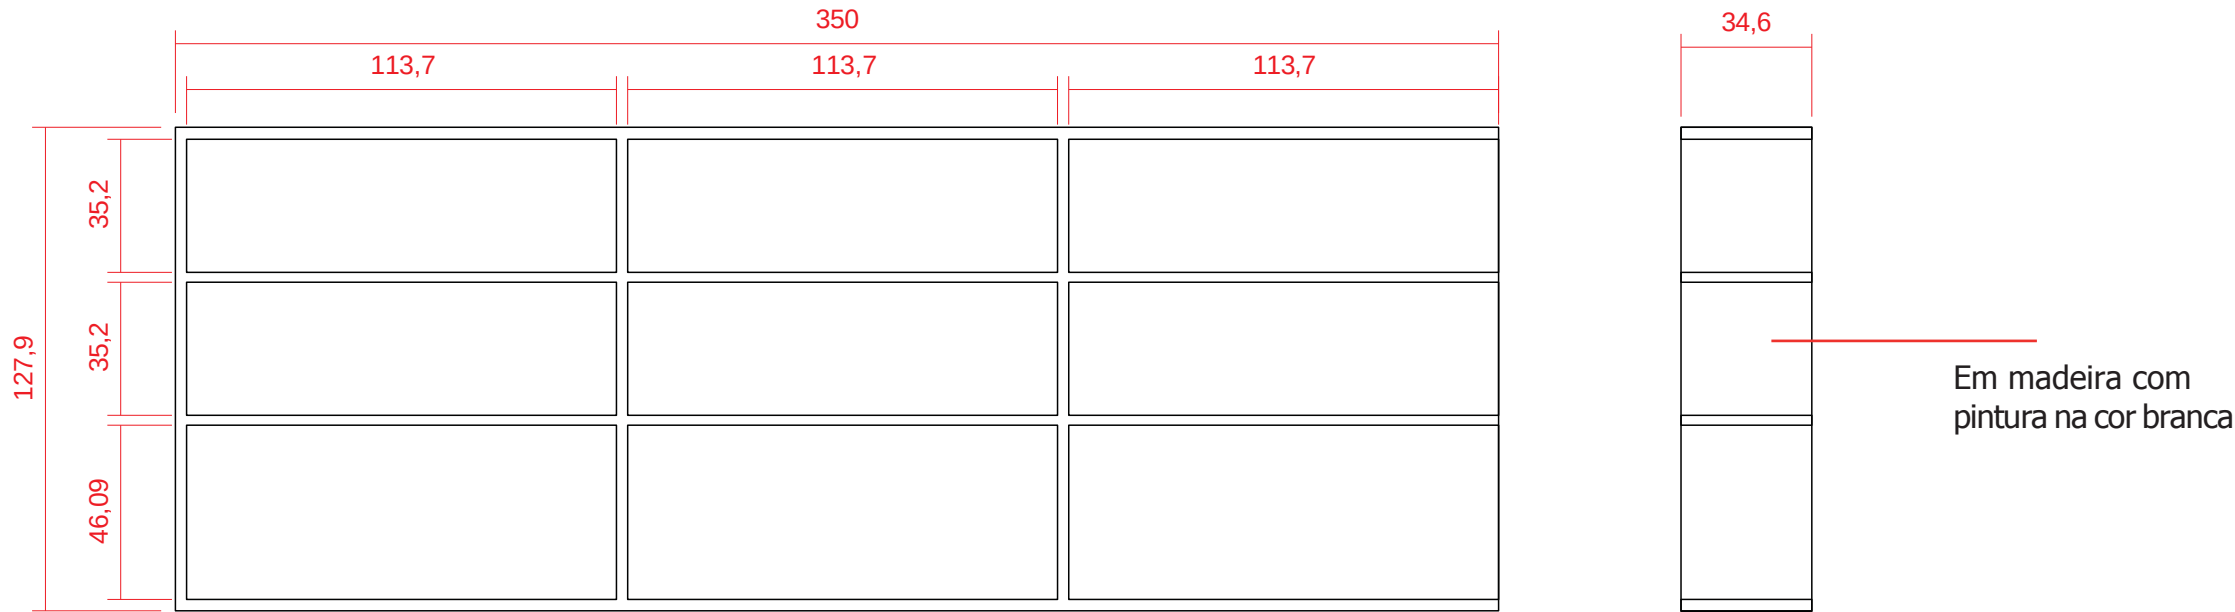


Bancada Vitrine Extensão (loja) 3,50m x 1,30m
executar: 1unid


RECEPÇÃO E LOJA

Reforma do móvel; e pintura do móvel na cor branca


Eliminar essas gavetas

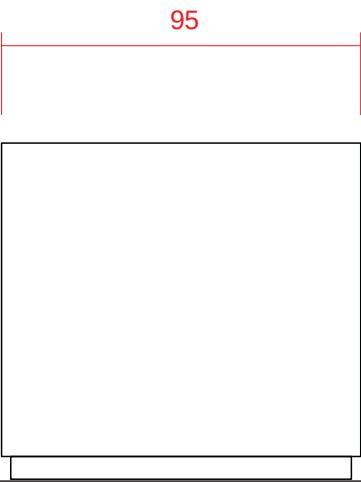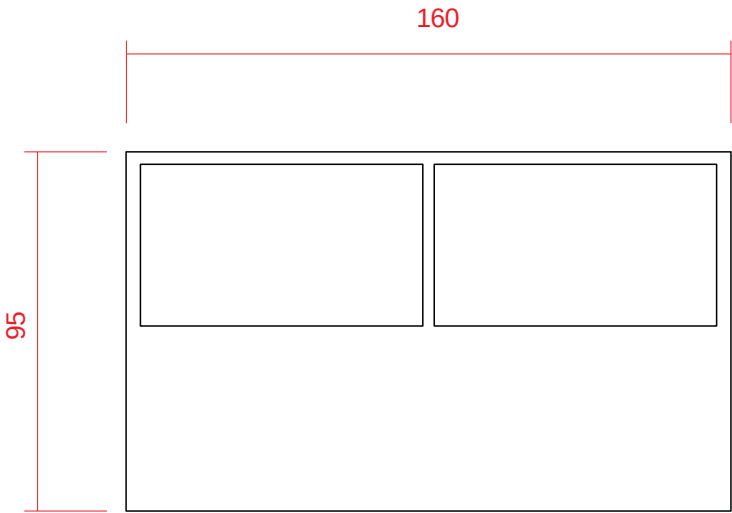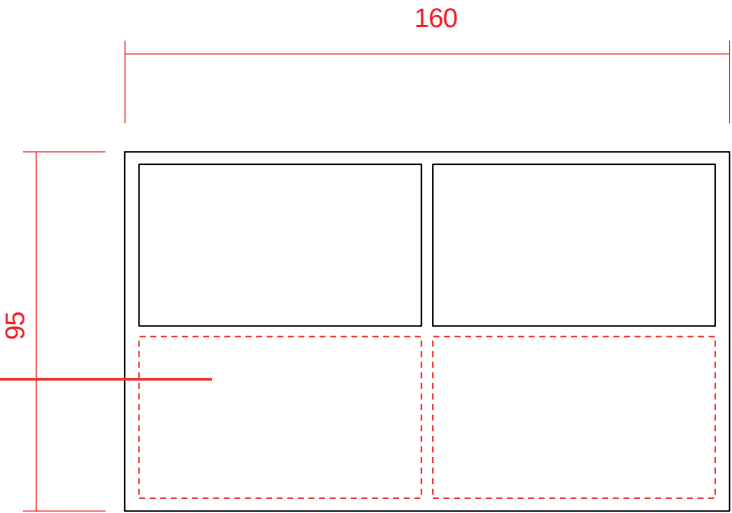


Móvel vitrine Loja 1,60m x 0,95m
existente: 1unid

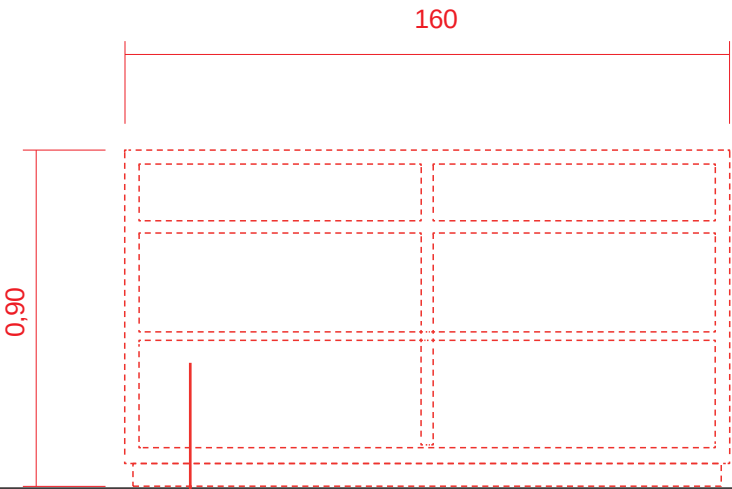


Criar abertura

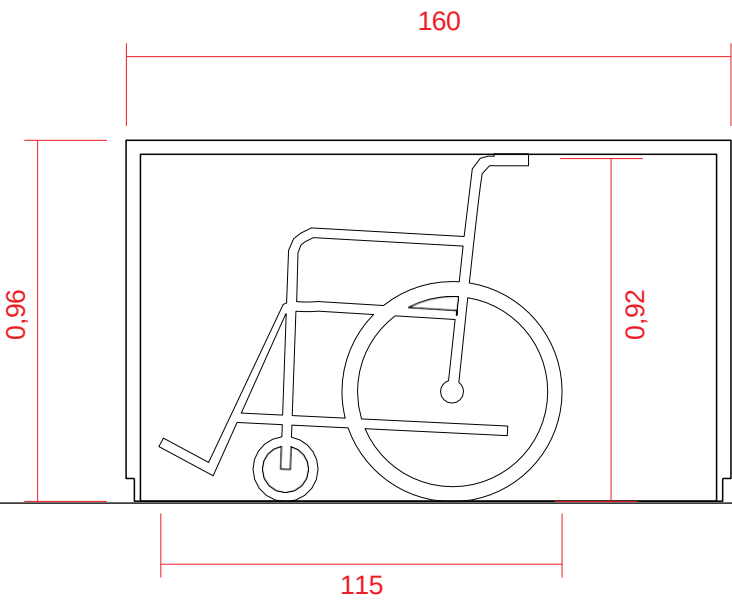

RECEPÇÃO E LOJA

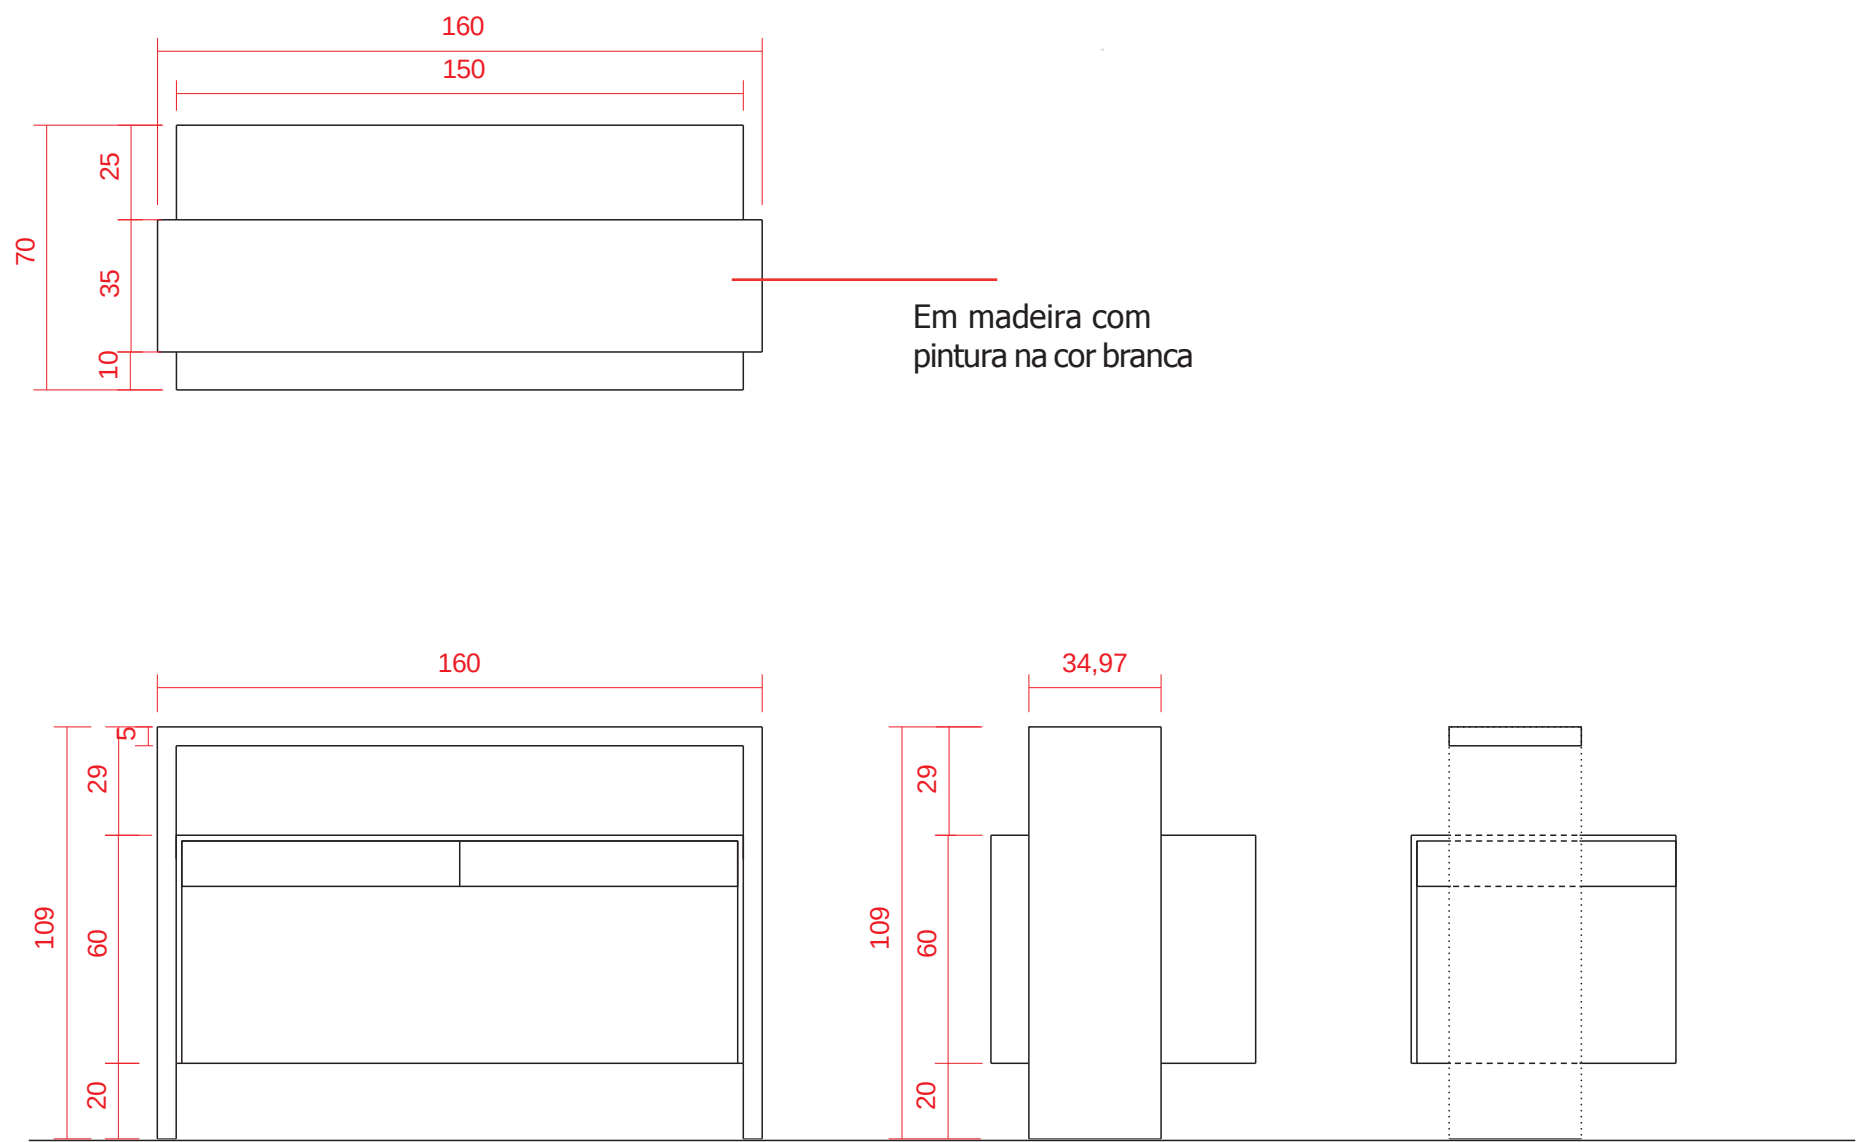

Bancada Recepção 1,60m x 1,10m
executar: 1unid

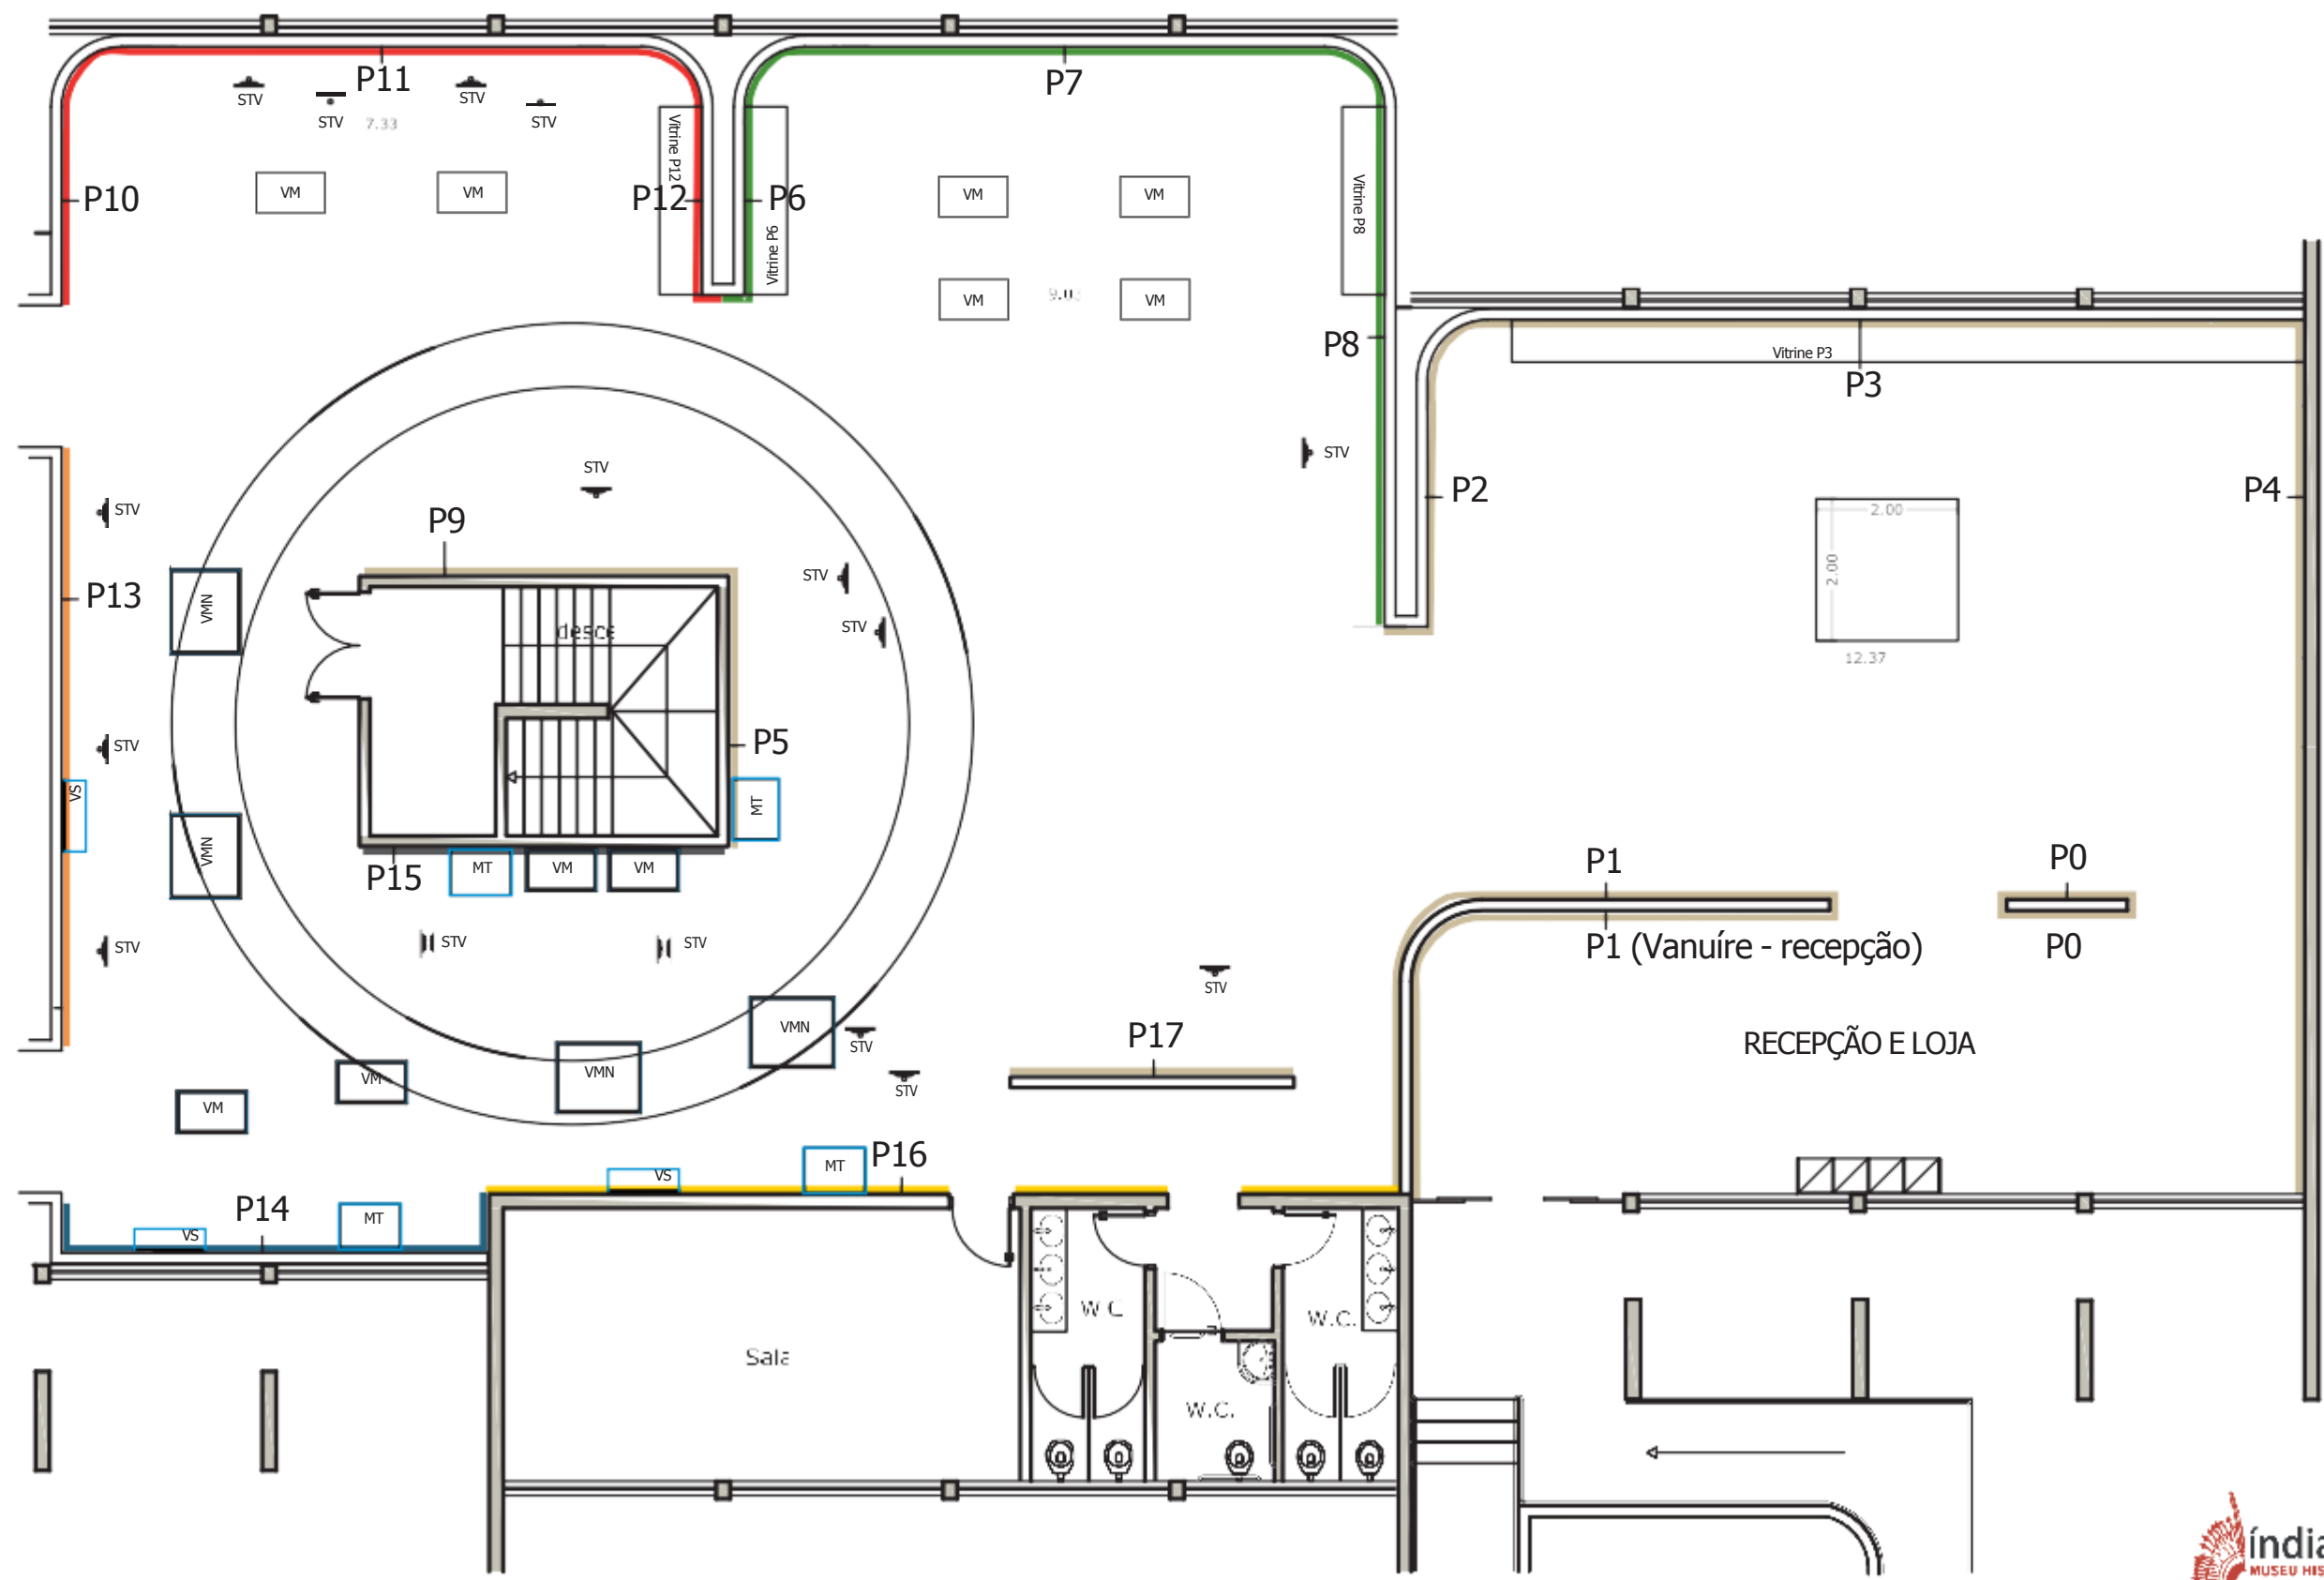

CORES

Tupã / Paredes de introdução



Cód.: Suvinil Ráfia

Terra Indígena Vanuíre



Cód.:Suvinil Pássaro Silvestre


Terra Indígena Icatu



Cód.: Suvinil Rosa Vermelha


Terra Indígena Araribá

Aldeia Tereguá

 


Cód.:Suvinil Bobó de Camarão

Aldeia Ekeruá

 

Cód.:Suvinil Brilho do Pacífico

Aldeia Nimuendaju

 

Cód.:Suvinil Amarelo Sol

Aldeia Kopenoti



Cód.:Suvinil Polpa

Terra Indígena Vanuíre

Aldeia — Noto Sans Light
Tereguá — Noto Sans Bold

Fonte:
Noto Sans

Lorem ipsum dolor sit amet, consectetur adipiscing elit, sed diam nonummy nibh euismod tincidunt ut laoreet dolore magna aliquam erat volutpat. Ut wisi enim ad minim veniam, quis nostrud exerci tation ullamcorper suscipit lobortis nisl ut aliquip ex ea commodo consequat. Duis autem vel eum iriure dolor in hendrerit in vulputate velit esse molestie consequat, vel illum dolore eu feugiat nulla facilisis at vero eros et accumsan et iusto odio dignissim qui blandit praesent luptatum zzril delenit augue dui dolore te feugait nulla facilisi.

Lorem ipsum dolor sit amet, consecte- — Noto Sans Light
tuer adipiscing elit, sed diam nonummy nibh euismod tincidunt ut laoreet dolore magna aliquam erat volutpat. Ut wisi — Noto Sans Regular
enim ad minim veniam, quis nostrud exerci tation ullamcorper suscipit lobor-

PARTIDO GRÁFICO




PARTIDO GRÁFICO





PAREDE P0 / P1 - PERSPECTIVA



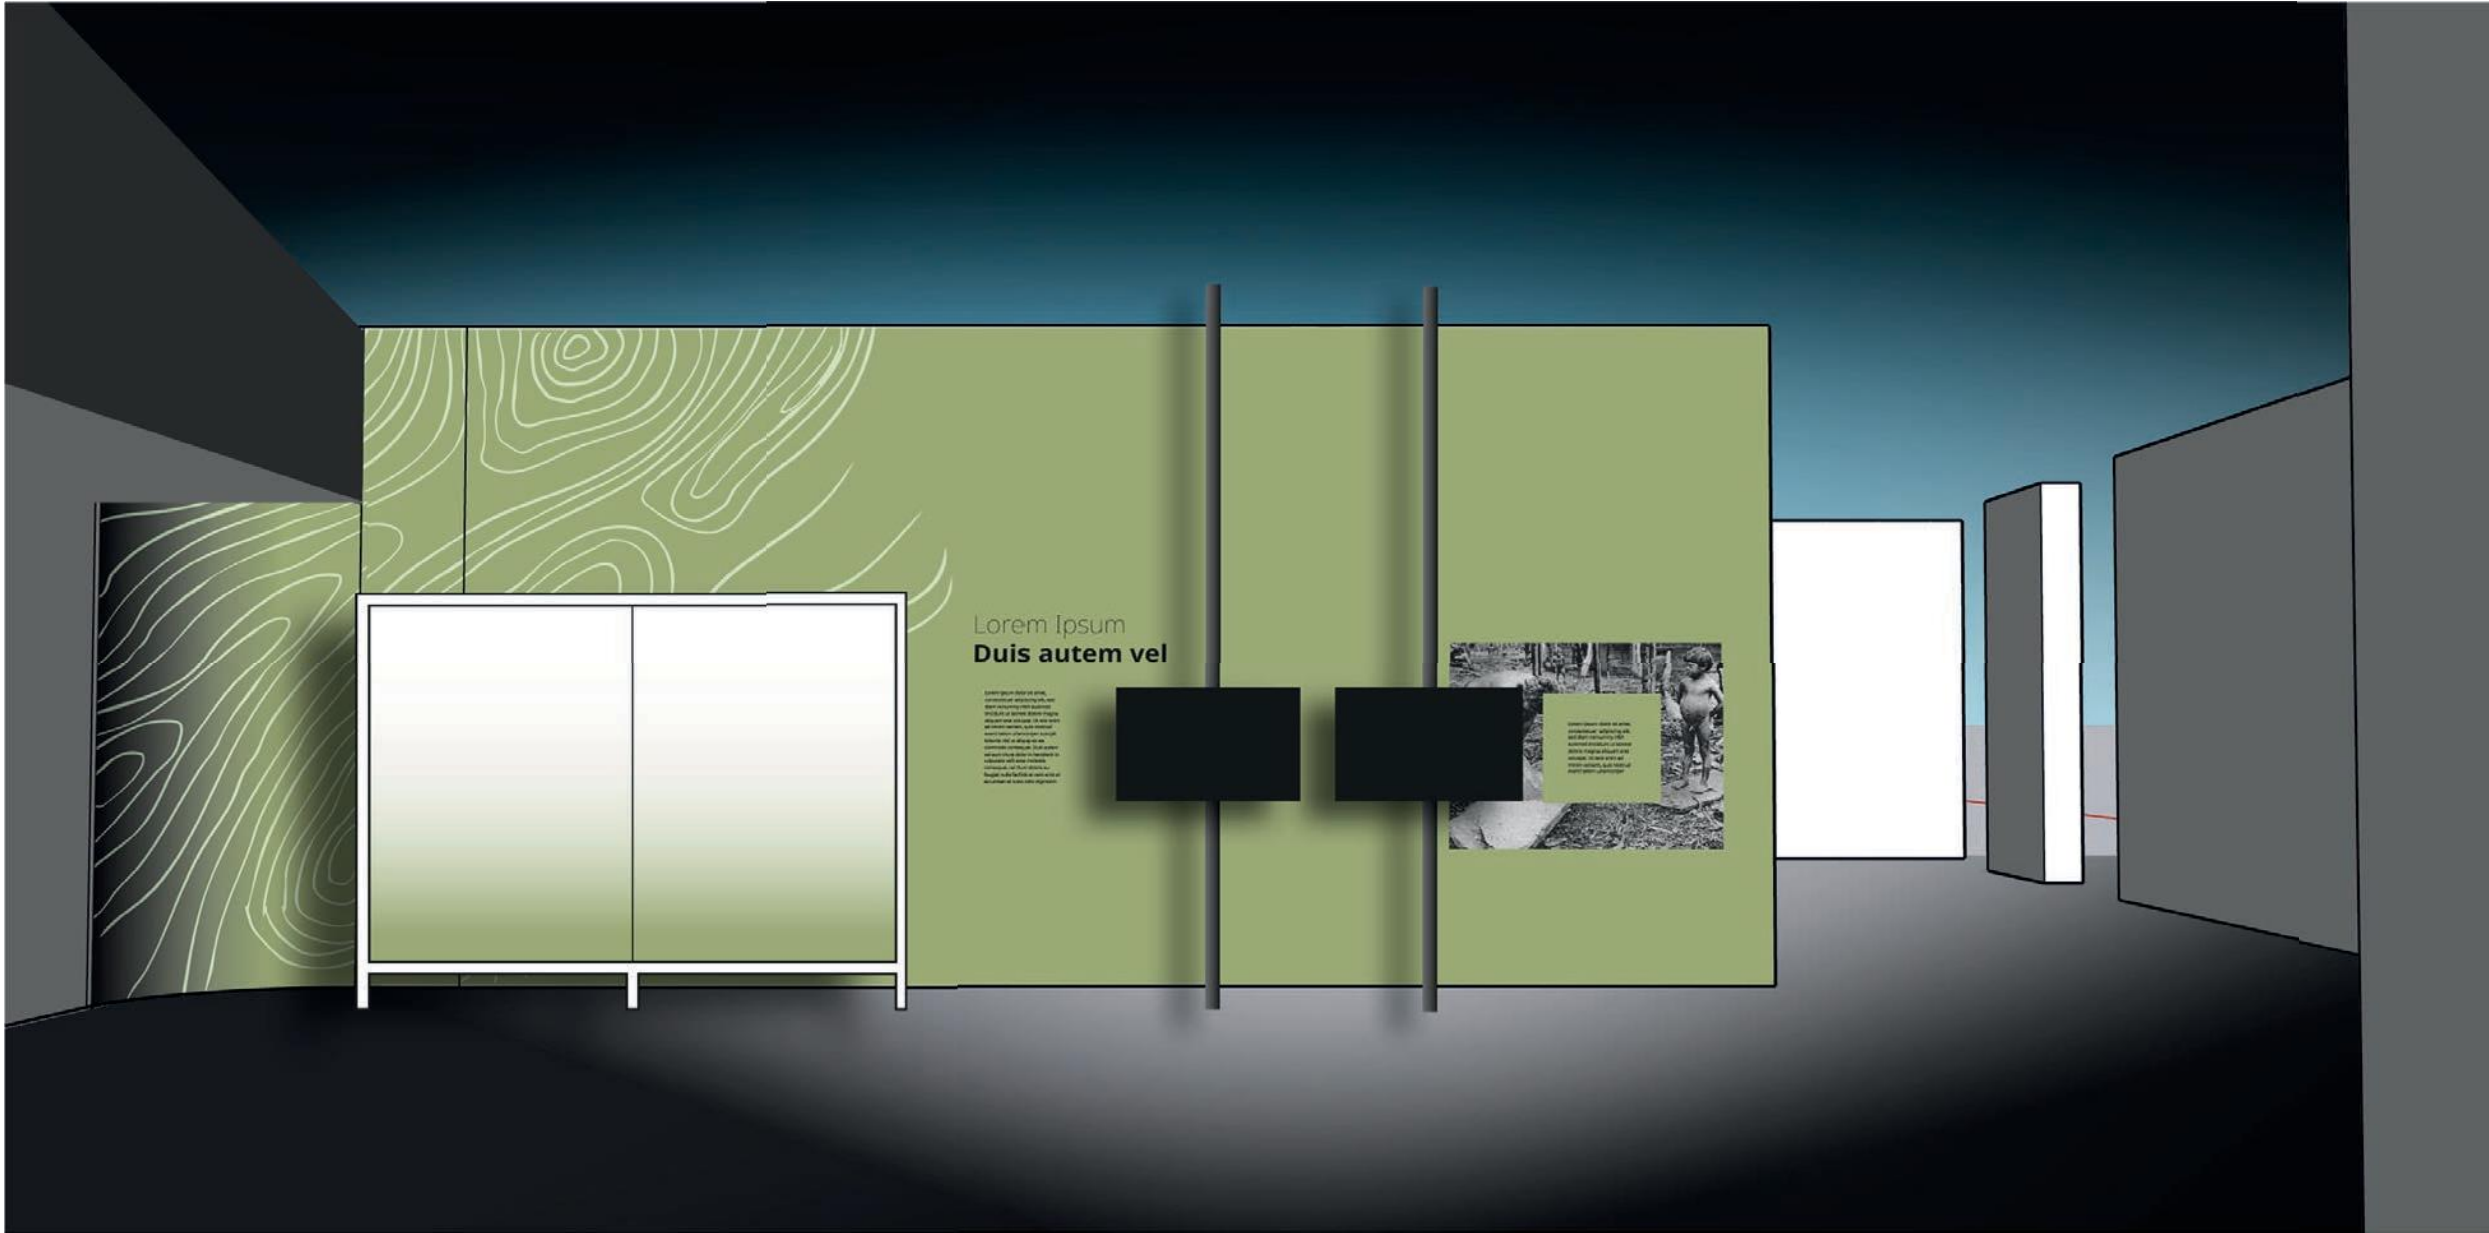

PARTIDO GRÁFICO





BUM
MUB